

" IDEO à Soufflenheim "


Lotissement "les Poteries" rue du Chemin de Fer
67620 SOUFFLENHEIM




MAISON - M04 4 PIECES

PIECES	SHAB m ²
ENTREE	4,34 m ²
SEJOUR CUISINE	30,14 m ²
SDE	4,61 m ²
PLACARD	1,22 m ²
REZ DE CHAUSSEE	40,31 m²
CHAMBRE 1	13,34 m ²
CHAMBRE 2	15,18 m ²
CHAMBRE 3	10,46 m ²
DGT	3,00 m ²
RGT	3,37 m ²
SDB	7,27 m ²
1er ETAGE	52,62 m²
TOTAL :	92,93 m²
ANNEXES :	
TERRASSE	7,56 m ²
GARAGE	13,91 m ²
JARDIN	70,36 m ²
ACCES	24,74 m ²
SUPERFICIE PARCELLE :	181,00 m²

PLAN DE LOCALISATION

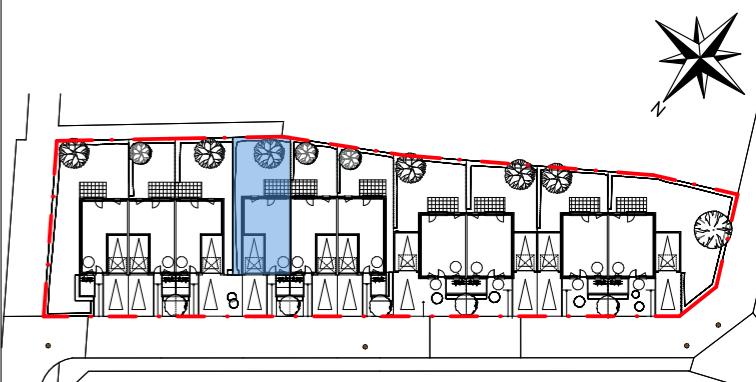


1er ETAGE

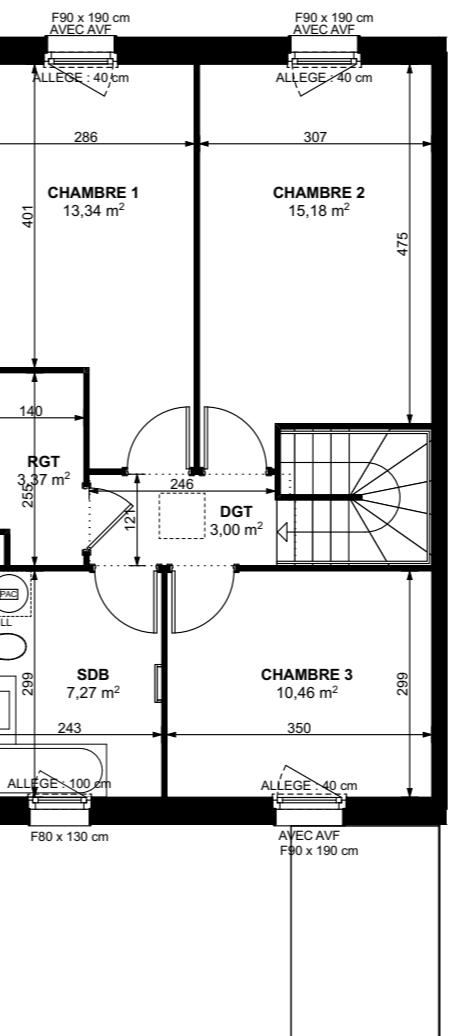

0 1 2 3m

Le 28/05/2025

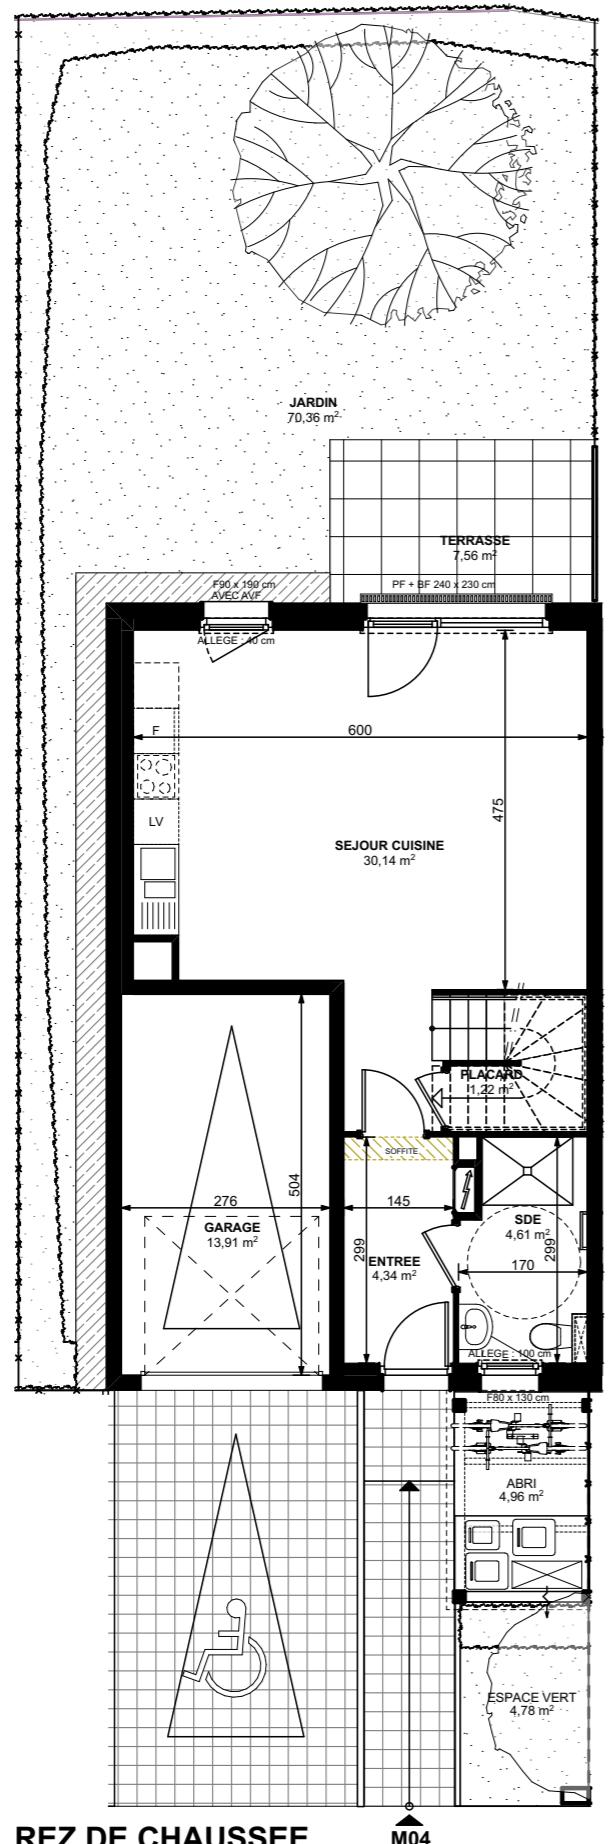

NOTA : Des modifications sont susceptibles d'être apportées au plan en fonction des nécessités techniques et administratives (notamment pour les dimensions libres et les équipements). Les cotes sont indicatives.
Les surfaces sont approximatives. Les retombées, retombées de poutres, canalisations, chaudières, altimétries et nivellages de terrain ne sont pas figurés. Les soffites, caissons, faux plafonds, et contre-cloisons sont figurés à titre indicatif : des adaptations peuvent intervenir.



Procilogis **idéo**
L'Esprit Maison

