

" IDEO à Soufflenheim "



Lotissement "les Poteries" rue du Chemin de Fer
67620 SOUFFLENHEIM



MAISON - M05 4 PIECES

PIECES	SHAB m ²
ENTREE	4,34 m ²
SEJOUR CUISINE	30,14 m ²
SDE	4,61 m ²
PLACARD	1,22 m ²
REZ DE CHAUSSEE	40,31 m²
CHAMBRE 1	13,34 m ²
CHAMBRE 2	15,18 m ²
CHAMBRE 3	10,46 m ²
DGT	3,00 m ²
RGT	3,37 m ²
SDB	7,27 m ²
1er ETAGE	52,62 m²
TOTAL :	92,93 m²
ANNEXES :	
TERRASSE	7,56 m ²
GARAGE	13,10 m ²
JARDIN	37,04 m ²
ACCES	24,74 m ²
SUPERFICIE PARCELLE :	143,00 m²

PLAN DE LOCALISATION

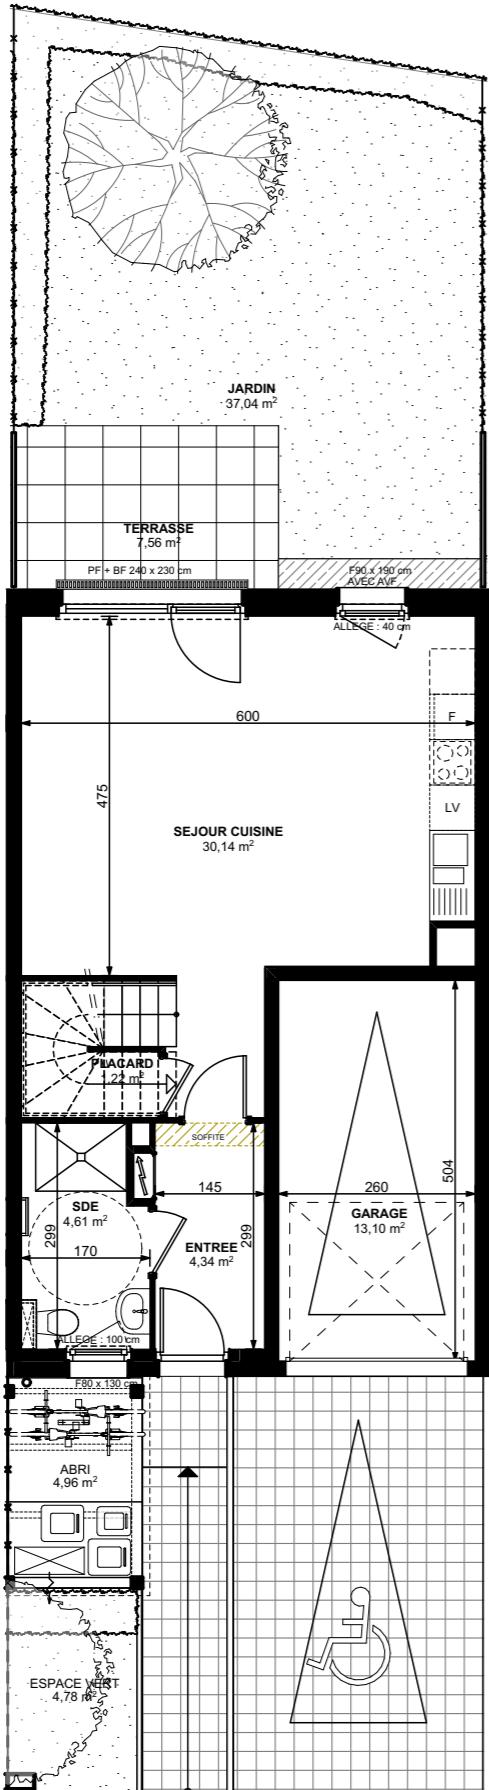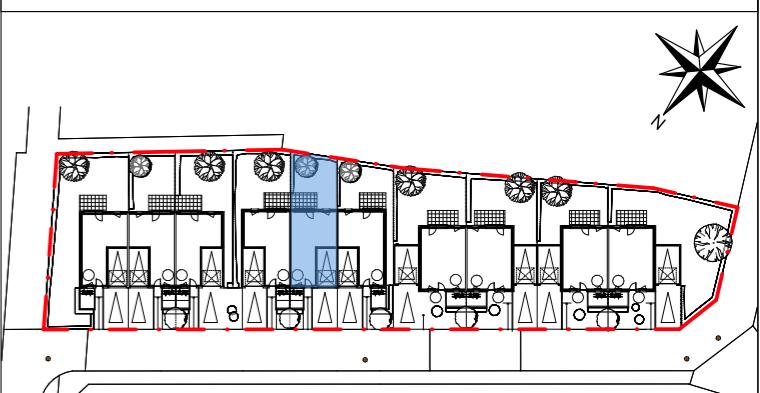

REZ DE CHAUSSEE M05

LEGENDE	
PF	Porte-fenêtre
F	Fenêtre
BF	Baie fixe
AVF	Allège vitrée fixe

NOTA : Des modifications sont susceptibles d'être apportées au plan en fonction des nécessités techniques et administratives (notamment pour les dimensions libres et les équipements). Les cotes sont indicatives. Les surfaces sont approximatives. Les retombées, retombées de poutres, canalisations, chaudières, altimétries et nivellages de terrain ne sont pas figurés. Les soffites, caissons, faux plafonds, et contre-cloisons sont figurés à titre indicatif : des adaptations peuvent intervenir.

0 1 2 3m
Le 28/05/2025

1er ETAGE

