




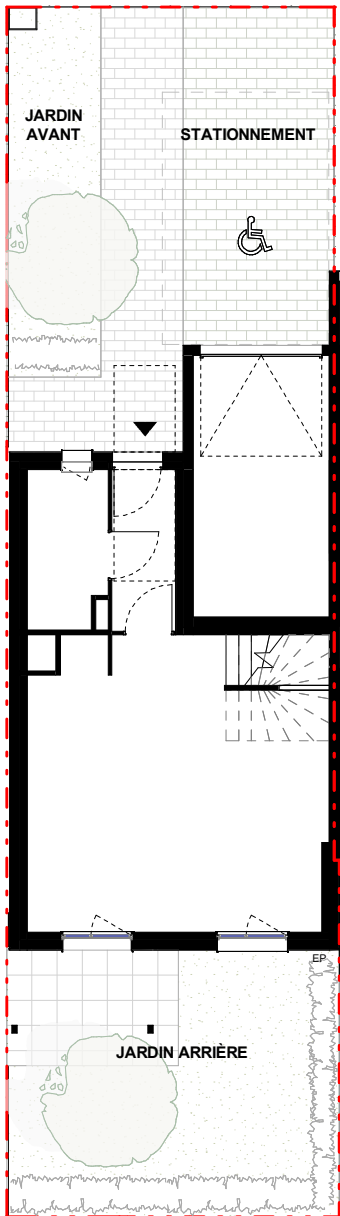

PLAN DE TERRAIN

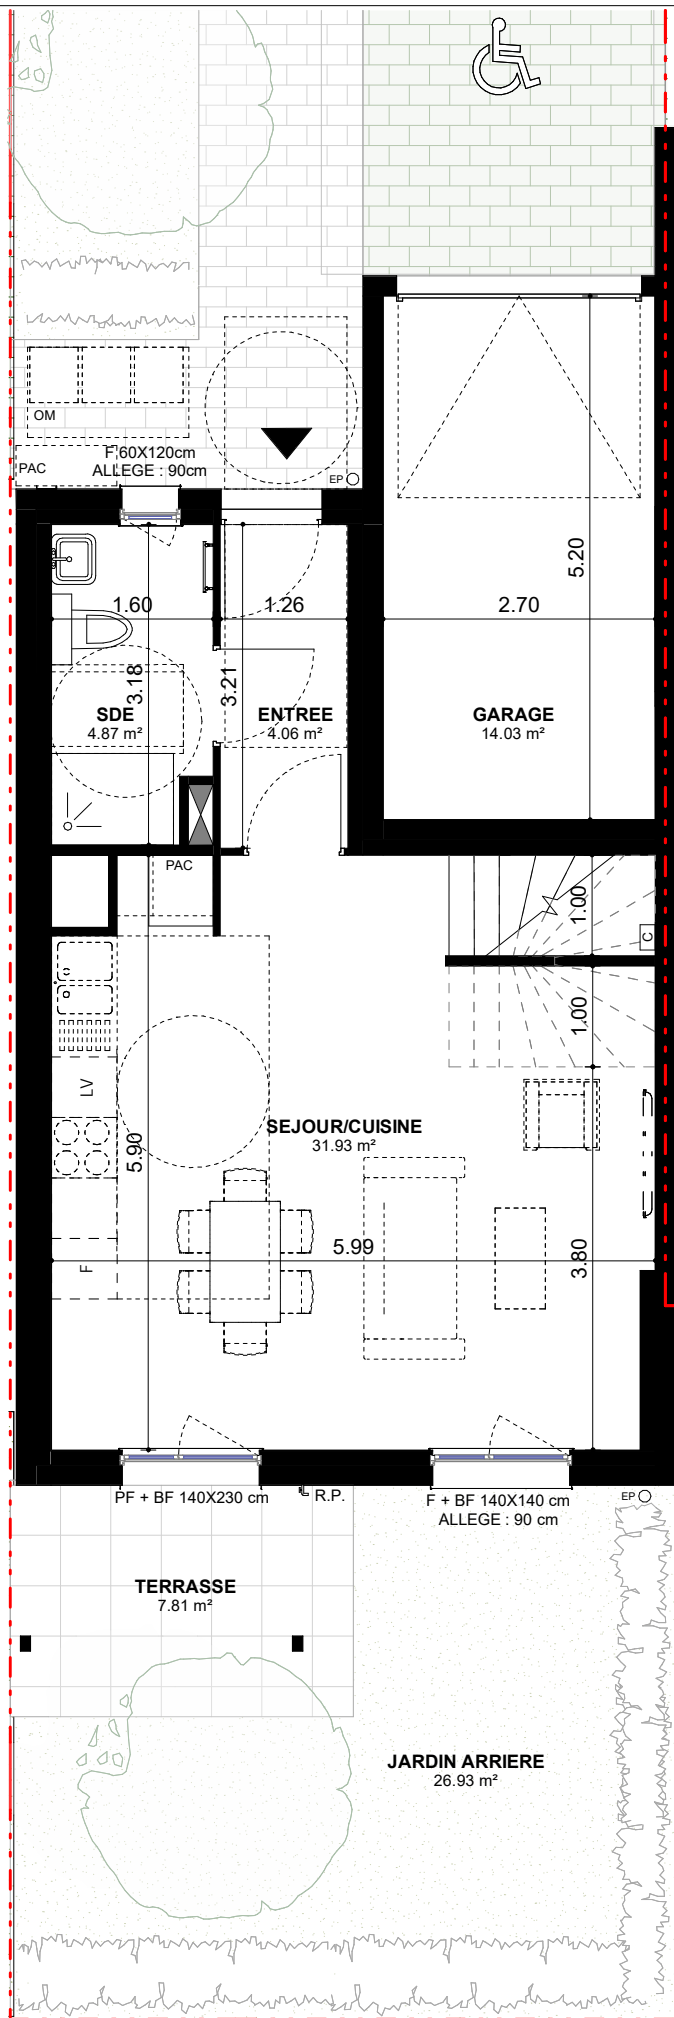

REZ DE CHAUSSEE

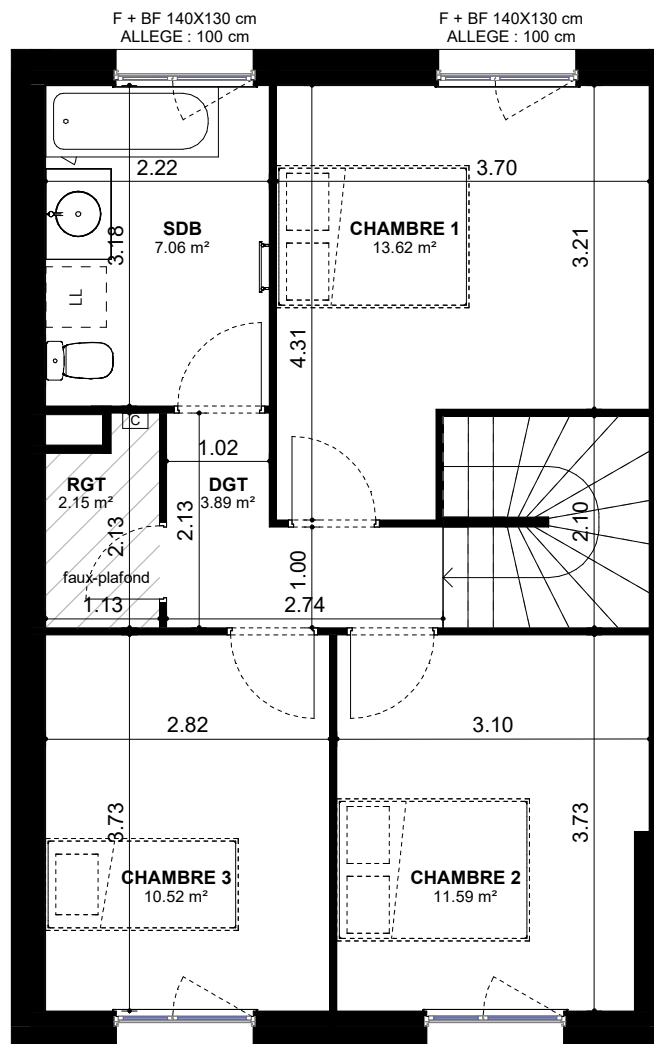

1er ETAGE

"Idéo à Brumath"

Rue des Menuisiers, 67170 Brumath



MAISON D3-01 4 PIECES

PIECES SHAB m²

ENTREE 4.06 m²
SDE 4.87 m²
SEJOUR/CUISINE 31.93 m²

REZ DE CHAUSSEE 40.86 m²

CHAMBRE 1 13.62 m²
CHAMBRE 2 11.59 m²
CHAMBRE 3 10.52 m²
SDB 7.06 m²
DGT 3.89 m²
RGT 2.15 m²

1er ETAGE 48.83 m²



TOTAL : 89.69 m²

ANNEXES

TERRASSE 7.81 m²
JARDIN ARRIERE 26.93 m²
JARDIN AVANT 13.45 m²
GARAGE 14.03 m²
ACCES 38.02 m²

PLAN DE LOCALISATION

Assiette foncière approximative : 157 m²

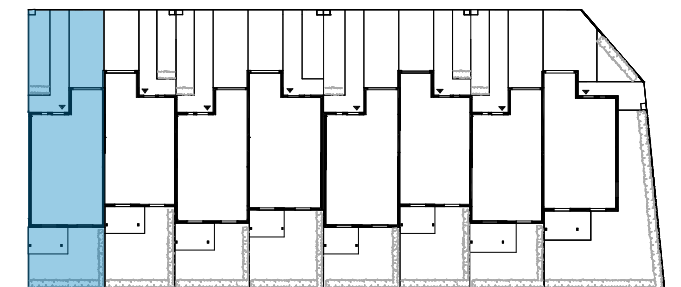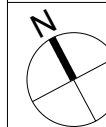

LEGENDE

- PF Porte-Fenêtre
- F Fenêtre
- BF Baie Fixe
- AVF Allège vitrée fixe
- C Collecteur

NOTA : Des modifications sont susceptibles d'être apportées au plan en fonction des nécessités techniques et administratives (notamment pour les dimensions libres et les équipements). Les cotes sont indicatives. Les surfaces sont approximatives. Les retombées, retombées de poutres, canalisations, chaudières, altimétries et nivellements de terrain ne sont pas figurés. Les soffites, caissons, faux plafonds, et contre-cloisons sont figurés à titre indicatif : des adaptations peuvent intervenir.

02/06/2025

