

"Idéo à Brumath"




Rue des Menuisiers, 67170 Brumath




MAISON	D3-02	4 PIECES
PIECES	SHAB m²	
ENTREE	4.09 m²	
SDE	4.88 m²	
SEJOUR/CUISINE	30.10 m²	
REZ DE CHAUSSEE	39.06 m²	
CHAMBRE 1	12.82 m²	
CHAMBRE 2	10.87 m²	
CHAMBRE 3	9.40 m²	
SDB	7.06 m²	
DGT	3.73 m²	
RGT	2.53 m²	
1er ETAGE	46.41 m²	
TOTAL :	85.47 m²	
ANNEXES		
TERRASSE	7.82 m²	
JARDIN ARRIERE	34.63 m²	
JARDIN AVANT	9.72 m²	
GARAGE	14.03 m²	
ACCES	28.99 m²	

PLAN DE LOCALISATION

Assiette foncière approximative : 147 m²

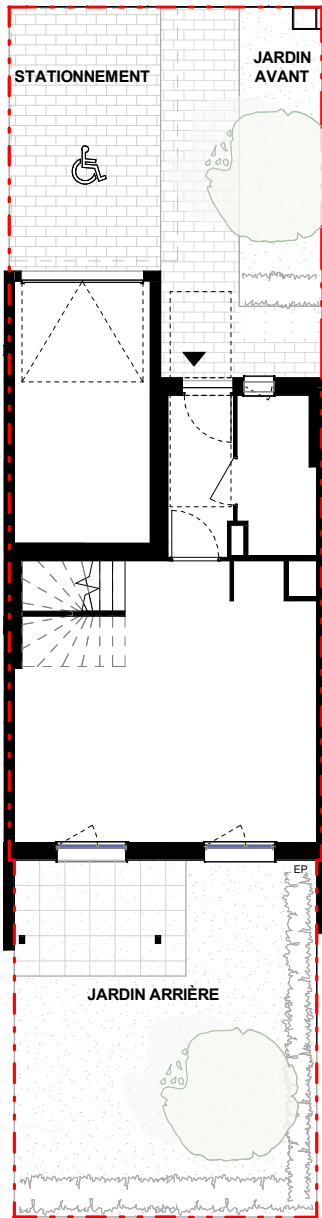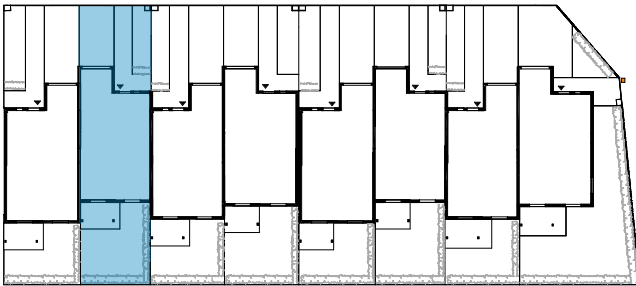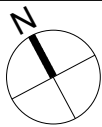


PLAN DE TERRAIN

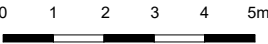


LEGENDE


- PF Porte-Fenêtre
- F Fenêtre
- BF Baie Fixe
- AVF Allège vitrée fixe
- C Collecteur

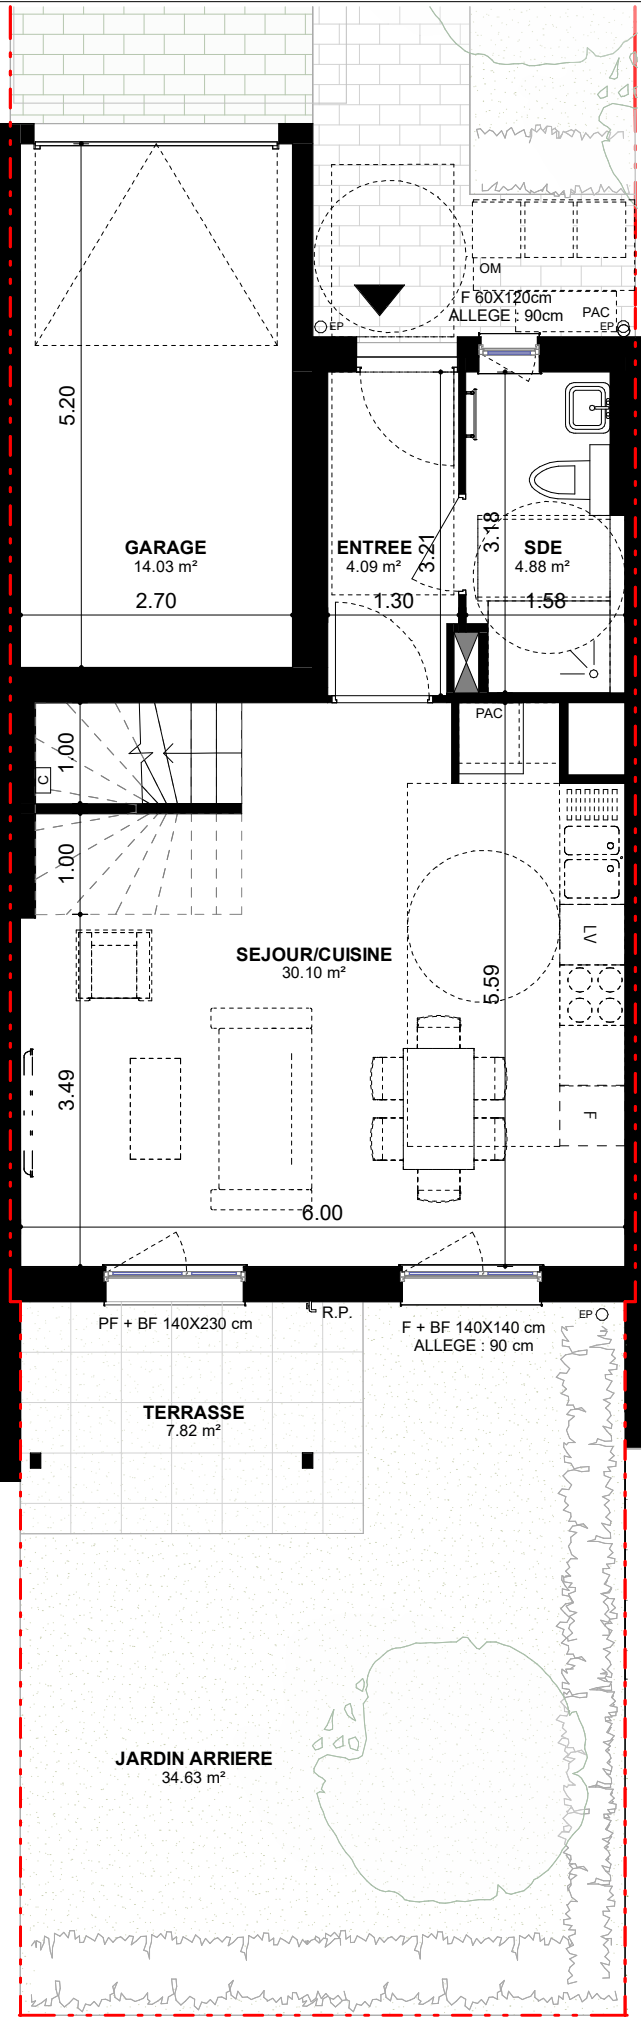

REZ DE CHAUSSEE

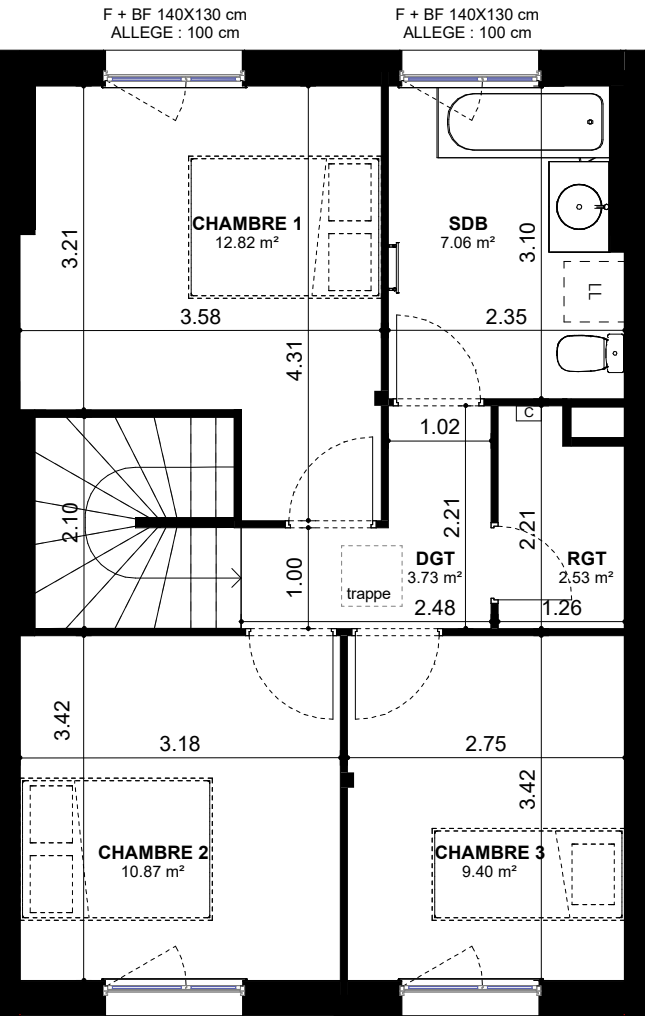

1er ETAGE

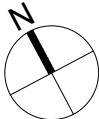

NOTA : Des modifications sont susceptibles d'être apportées au plan en fonction des nécessités techniques et administratives (notamment pour les dimensions libres et les équipements). Les cotes sont indicatives. Les surfaces sont approximatives. Les retombées, retombées de poutres, canalisations, chaudières, altimétries et nivellements de terrain ne sont pas figurés. Les soffites, caissons, faux plafonds, et contre-cloisons sont figurés à titre indicatif : des adaptations peuvent intervenir.

02/06/2025