


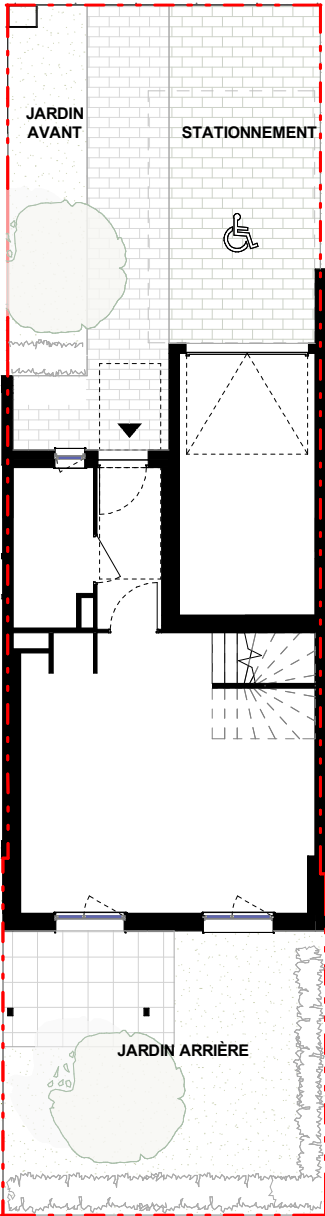


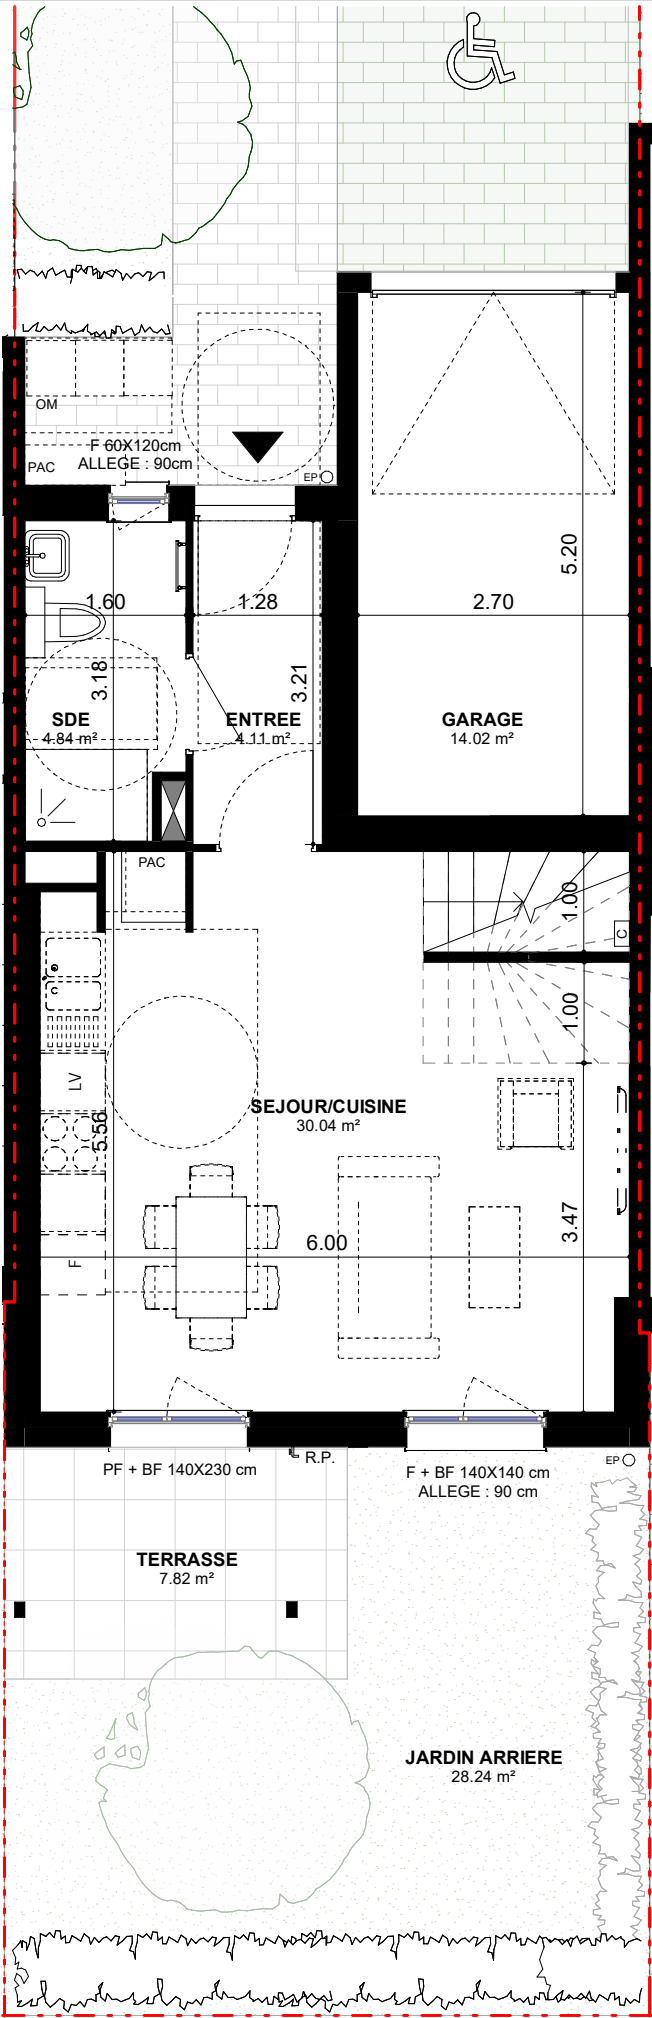


PLAN DE TERRAIN

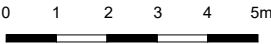

REZ DE CHAUSSEE

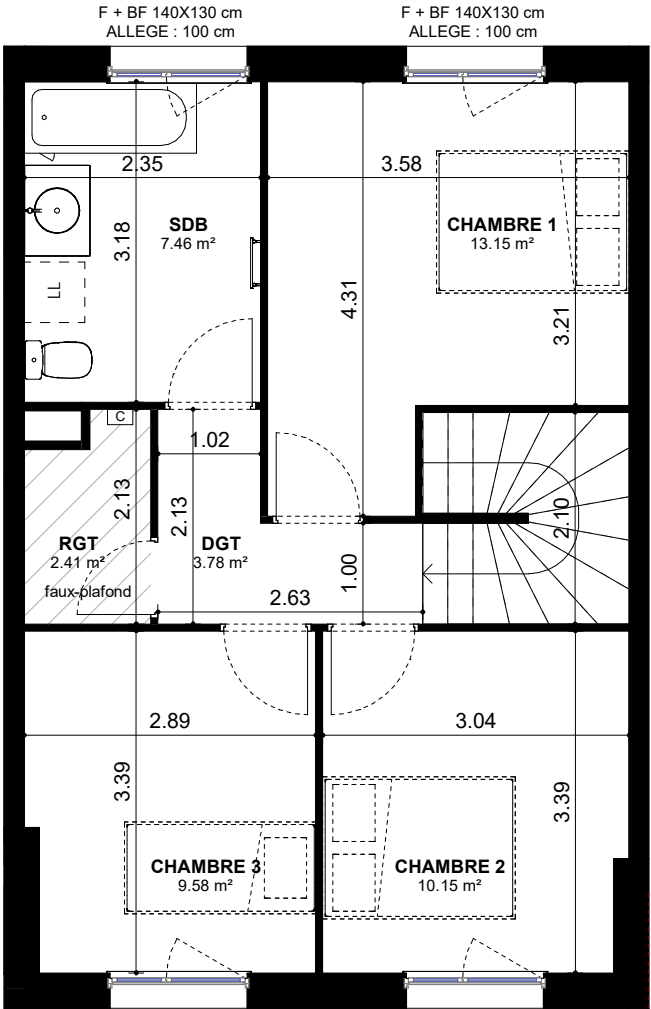

1er ETAGE

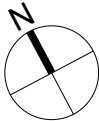

02/06/2025

"Idéo à Brumath"



Rue des Menuisiers, 67170 Brumath



MAISON	D3-03	4 PIECES
PIECES		SHAB m²
ENTREE		4.11 m²
SDE		4.84 m²
SEJOUR/CUISINE		30.04 m²
REZ DE CHAUSSEE		38.99 m²
CHAMBRE 1		13.15 m²
CHAMBRE 2		10.15 m²
CHAMBRE 3		9.58 m²
SDB		7.46 m²
DGT		3.78 m²
RGT		2.41 m²
1er ETAGE		46.53 m²
TOTAL :		85.52 m²
ANNEXES		
TERRASSE		7.82 m²
JARDIN ARRIERE		28.24 m²
JARDIN AVANT		11.55 m²
GARAGE		14.02 m²
ACCES		37.07 m²

PLAN DE LOCALISATION

Assiette foncière approximative : 150 m²

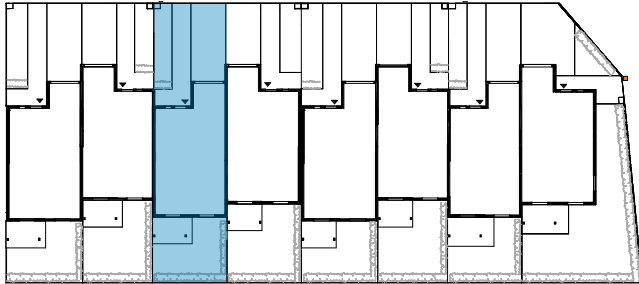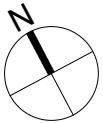

LEGENDE

- PF Porte-Fenêtre
- F Fenêtre
- BF Baie Fixe
- AVF Allège vitrée fixe
- C Collecteur

NOTA : Des modifications sont susceptibles d'être apportées au plan en fonction des nécessités techniques et administratives (notamment pour les dimensions libres et les équipements). Les cotes sont indicatives. Les surfaces sont approximatives. Les retombées, retombées de poutres, canalisations, chaudières, altimétries et nivellements de terrain ne sont pas figurés. Les soffites, caissons, faux plafonds, et contre-cloisons sont figurés à titre indicatif : des adaptations peuvent intervenir.