

"Idéo à Brumath"

Rue des Menuisiers, 67170 Brumath



MAISON D2-01 4 PIECES

PIECES SHAB m²

ENTREE 4.06 m²
SDE 4.87 m²
SEJOUR/CUISINE 31.82 m²

REZ DE CHAUSSEE 40.75 m²

CHAMBRE 1 13.34 m²
CHAMBRE 2 11.93 m²
CHAMBRE 3 10.14 m²
SDB 7.06 m²
DGT 3.75 m²
RGT 2.15 m²




1er ETAGE 48.37 m²

TOTAL : 89.12 m²



ANNEXES		
TERRASSE	9.52 m ²	
JARDIN ARRIERE	35.44 m ²	
JARDIN AVANT	11.24 m ²	
GARAGE	14.02 m ²	
ABRI	2.87 m ²	
ACCES	25.99 m ²	

PLAN DE LOCALISATION


Assiette foncière approximative : 155 m²

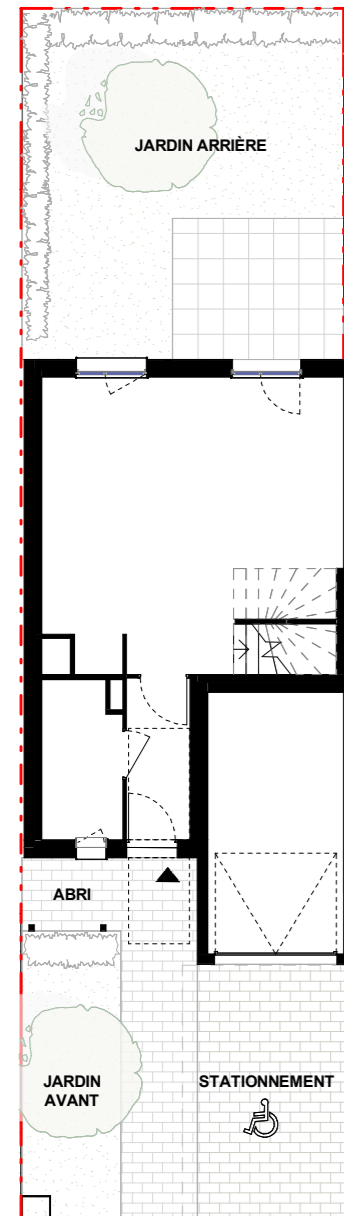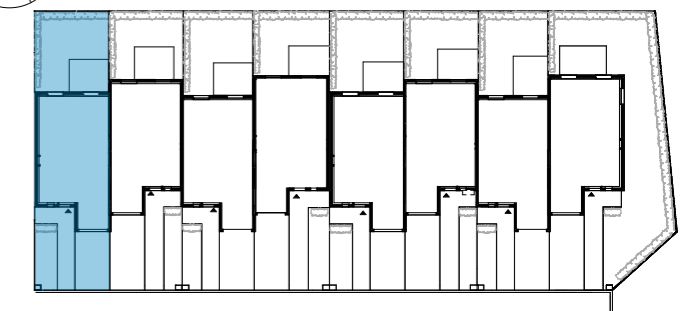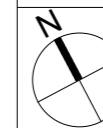

PLAN DE TERRAIN

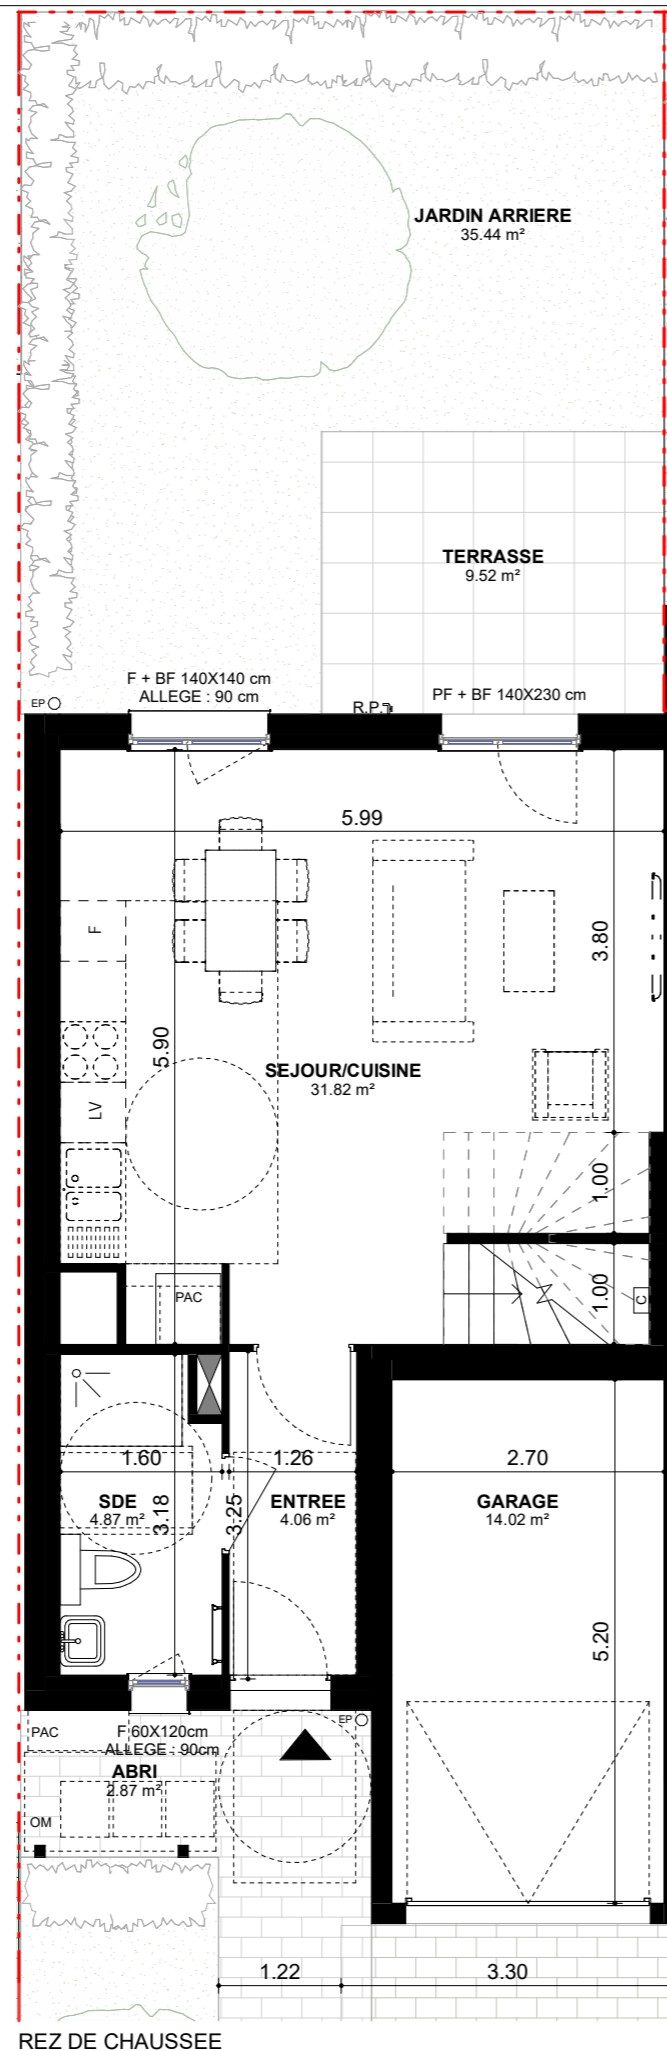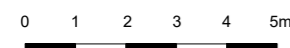

REZ DE CHAUSSEE

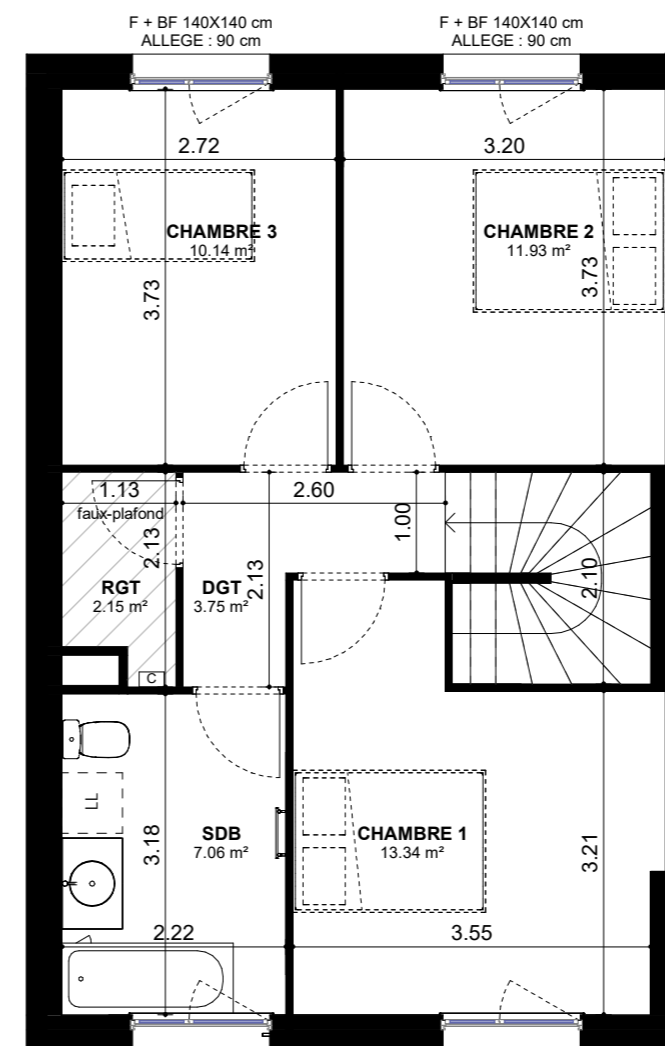

1er ETAGE



LEGENDE	
PF	Porte-Fenêtre
F	Fenêtre
BF	Baie Fixe
AVF	Allège vitrée fixe
C	Collecteur

NOTA : Des modifications sont susceptibles d'être apportées au plan en fonction des nécessités techniques et administratives (notamment pour les dimensions libres et les équipements). Les cotes sont indicatives. Les surfaces sont approximatives. Les retombées, retombées de poutres, canalisations, chaudières, altimétries et nivellements de terrain ne sont pas figurés. Les soffites, caissons, faux plafonds, et contre-cloisons sont figurés à titre indicatif : des adaptations peuvent intervenir.

02/06/2025

