

"Idéo à Brumath"

Rue des Menuisiers, 67170 Brumath



MAISON D2-07 4 PIECES

PIECES SHAB m²

ENTREE 4.09 m²
SDB 4.77 m²
SEJOUR/CUISINE 30.22 m²

REZ DE CHAUSSEE 39.07 m²

CHAMBRE 1 12.82 m²
CHAMBRE 2 10.87 m²
CHAMBRE 3 9.40 m²
SDB 7.06 m²
DGT 3.71 m²
RGT 2.53 m²




1er ETAGE 46.40 m²

TOTAL : 85.47 m²


ANNEXES
JARDIN ARRIERE 33.88 m²
TERRASSE 10.27 m²
JARDIN AVANT 9.51 m²
GARAGE 14.03 m²
ACCES 26.00 m²
ABRI 2.41 m²

PLAN DE LOCALISATION


Assiette foncière approximative : 147 m²

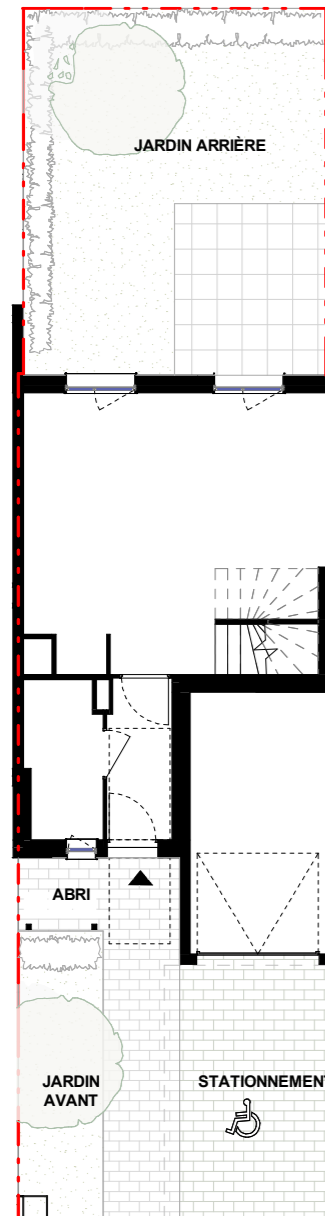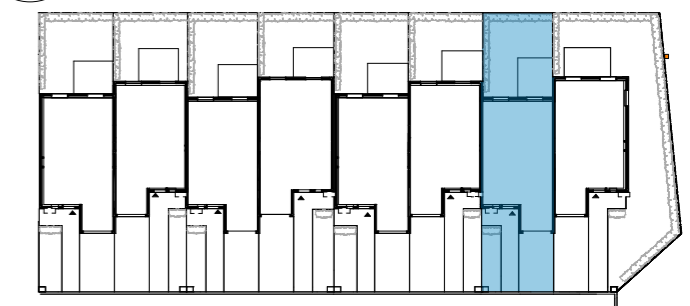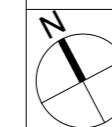

PLAN DE TERRAIN

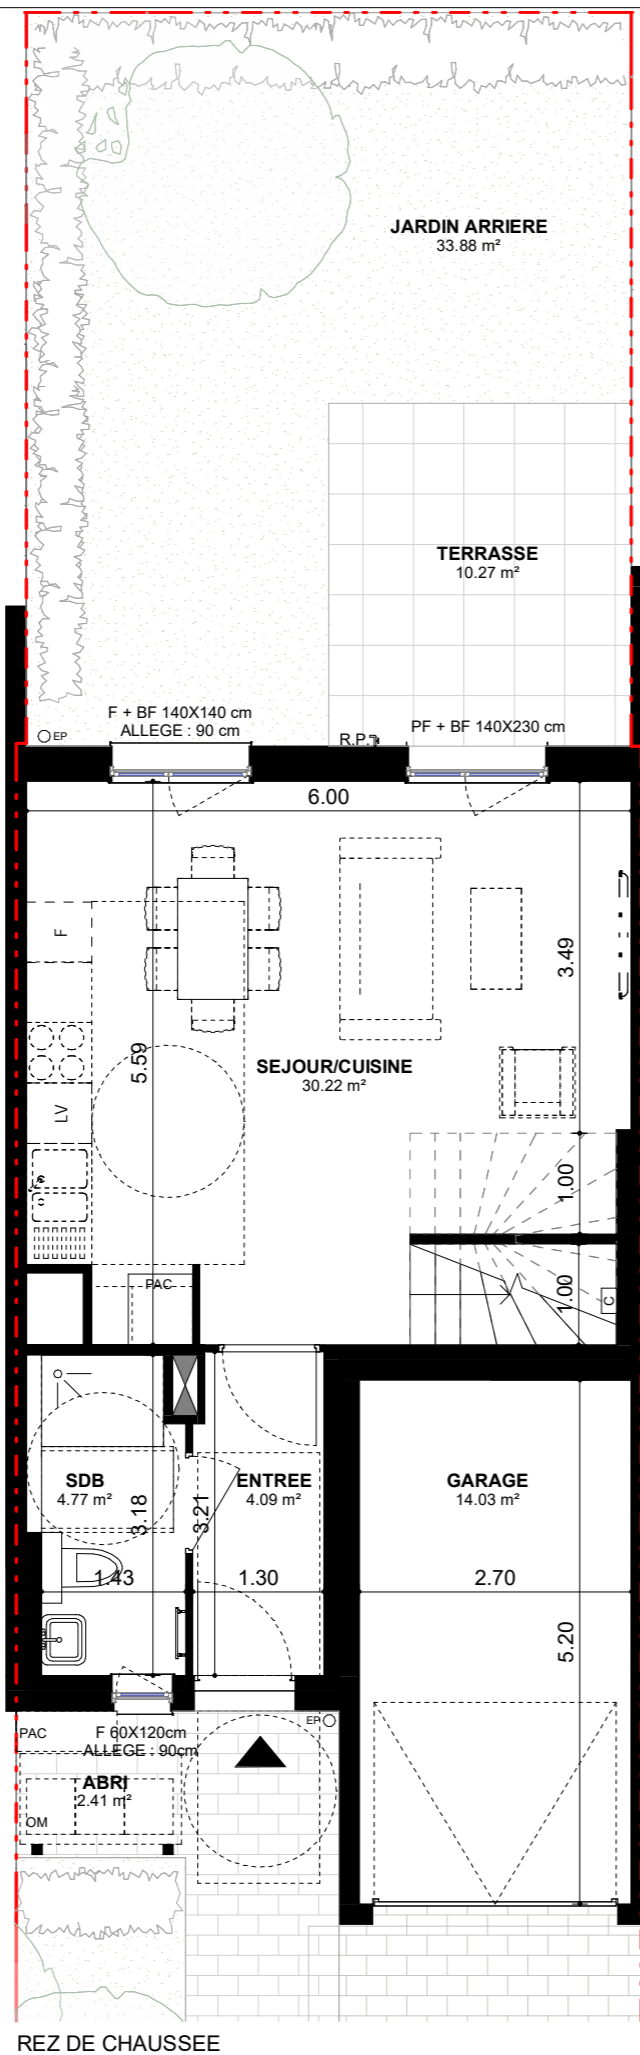

REZ DE CHAUSSEE

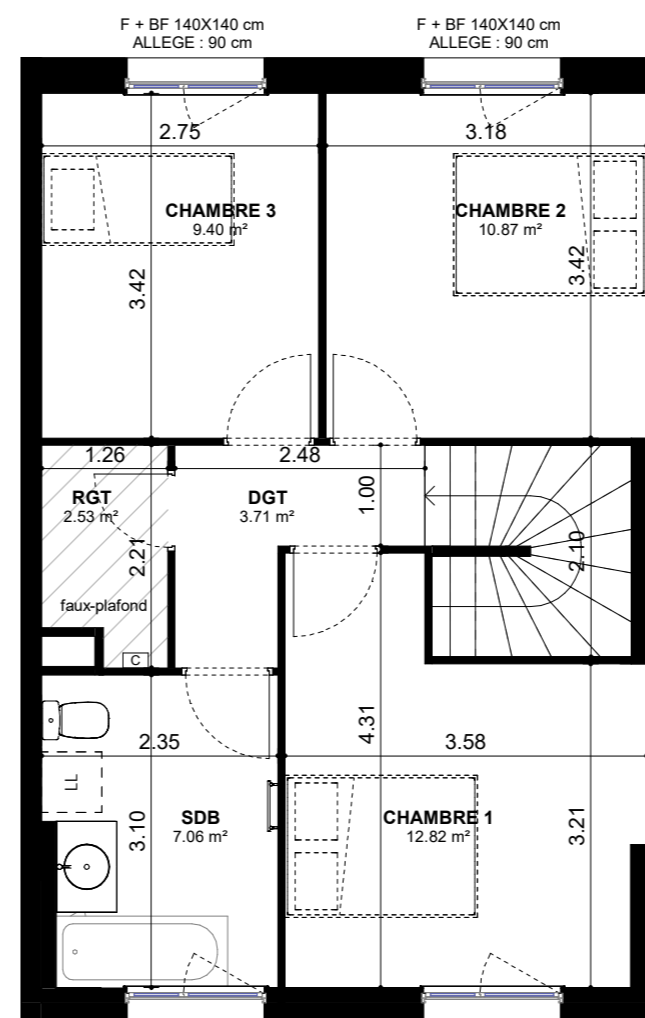

1er ETAGE



LEGENDE

| | |
|-----|--------------------|
| PF | Porte-Fenêtre |
| F | Fenêtre |
| BF | Baie Fixe |
| AVF | Allège vitrée fixe |
| C | Collecteur |

NOTA : Des modifications sont susceptibles d'être apportées au plan en fonction des nécessités techniques et administratives (notamment pour les dimensions libres et les équipements). Les cotes sont indicatives. Les surfaces sont approximatives. Les retombées, retombées de poutres, canalisations, chaudières, altimétries et nivellements de terrain ne sont pas figurés. Les soffites, caissons, faux plafonds, et contre-cloisons sont figurés à titre indicatif : des adaptations peuvent intervenir.

02/06/2025

