


CONSTRUCTION DE MAISONS

EN BANDE

ZAC Dorfsmatten BEBLENHEIM HAUT-RHIN 68980

FRANCE

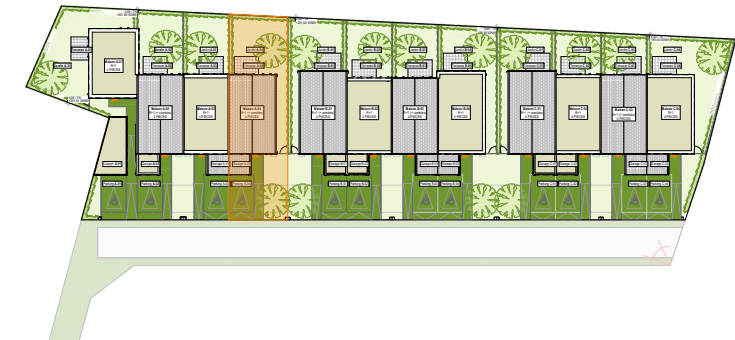

LOT N°A.04

Rez-de-Chaussée - 1er étage



SURFACES		HABITABLES m²
RDC	ENTREE	4,62
RDC	SDE	4,94
RDC	SEJOUR / CUISINE	31,44
Sous escalier + 3,12 m² soit 34,56 m² surface au sol		
R+1	CHAMBRE 01	11,13
R+1	CHAMBRE 02	10,23
R+1	CHAMBRE 03	12,62
R+1	DGT	4,96
R+1	RGT	2,75
R+1	SDB	8,29
TOTAL		90,98 m²
SURFACES ANNEXES		
ACCES		15,19
ESPACE VERT		97,15
GARAGE		17,01
PARKING		16,50
TERRASSE		7,68
TOTAL		153,53 m²

Surface approximative d'assiette foncière: 210,29 m²



UNE REALISATION

UNE CONCEPTION

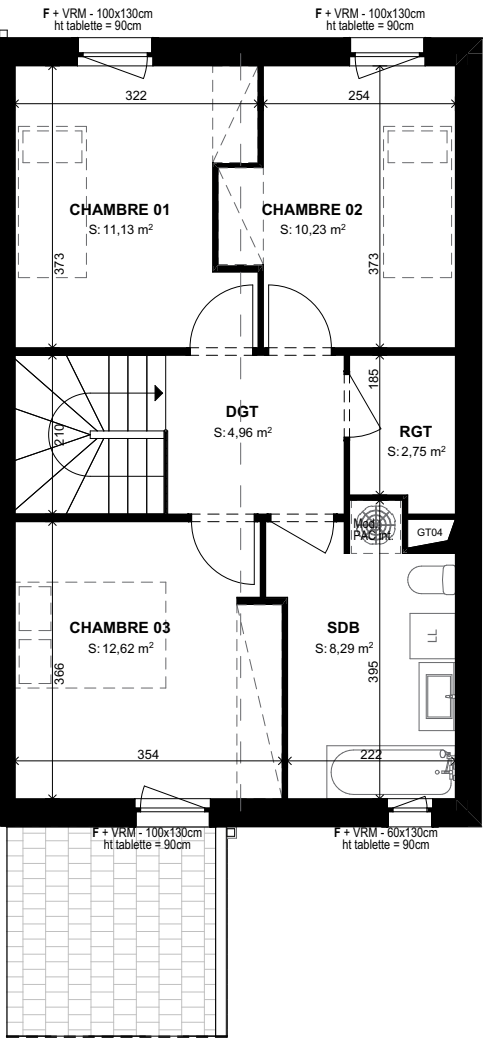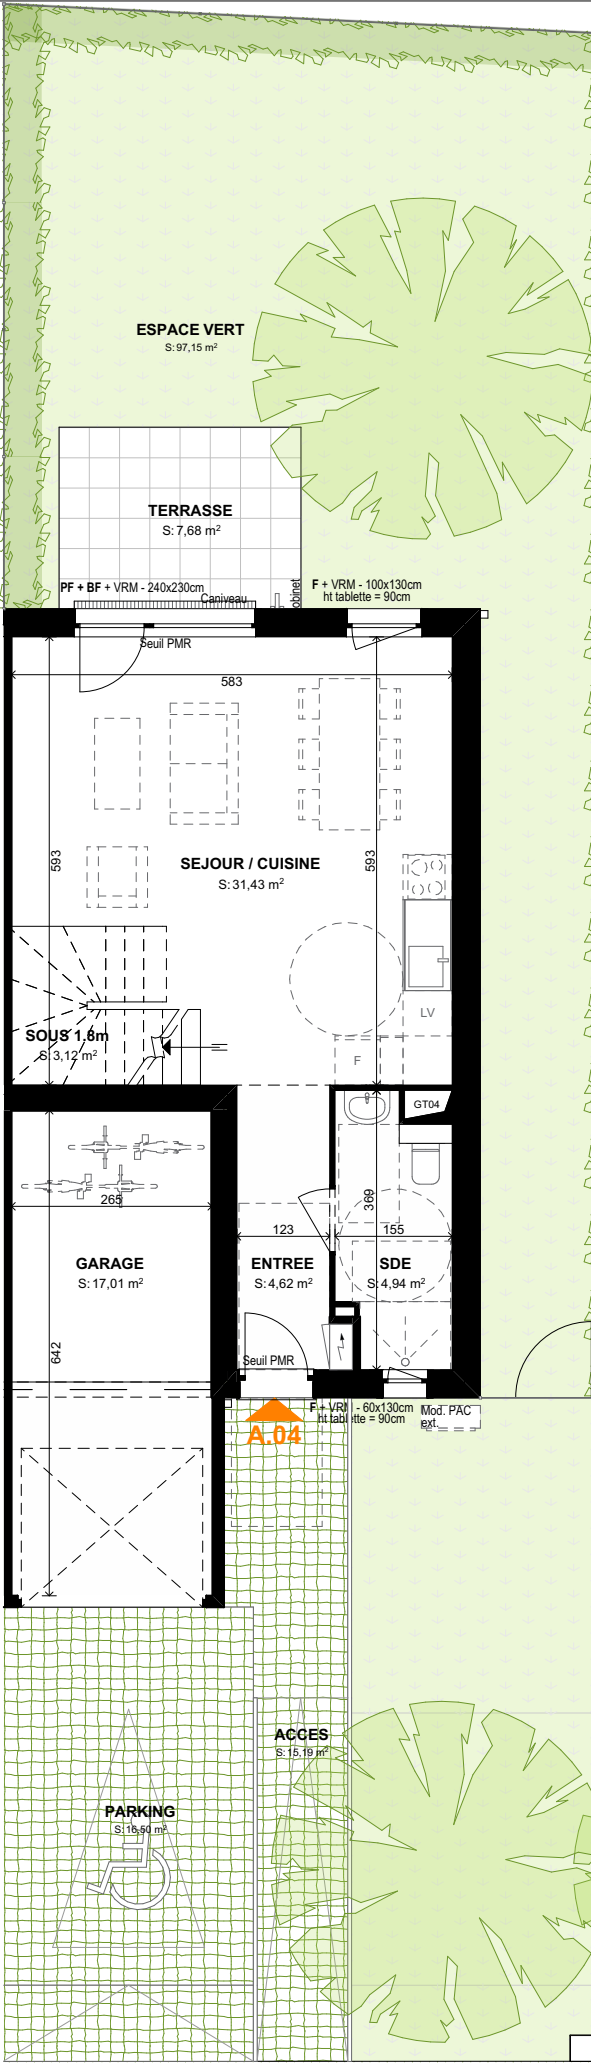

LEGENDE

PF : Porte-fenêtre

F : Fenêtre

BF: Baie - Fixe

VRM: Volet Roulant - Manuel



NOTA : Des modifications sont susceptibles d'être apportées au plan en fonction des nécessités techniques et administratives (notamment pour les dimensions libres et les équipements). Les cotes sont indicatives. Les surfaces sont approximatives. Les retombées, retombées de poutres, canalisations, chaudières, altimétries et nivellements de terrain ne sont pas figurés. Les soffites, caissons, faux plafonds, et contre-cloisons sont figurés à titre indicatif : des adaptations peuvent intervenir.

Mise à jour le: 14/10/2025