


CONSTRUCTION DE MAISONS

EN BANDE

ZAC Dorfsmatten BEBLENHEIM HAUT-RHIN 68980

FRANCE

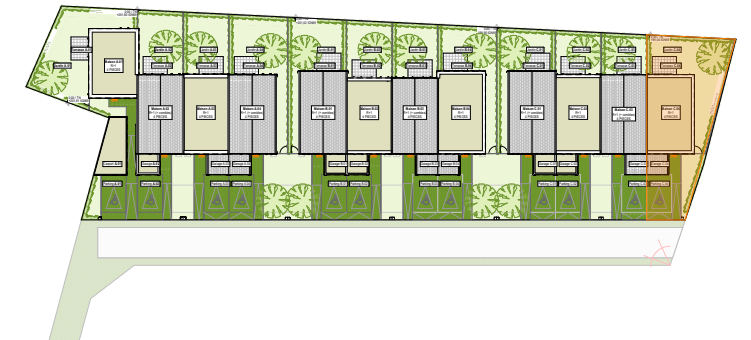

LOT N°C.04		
Rez-de-Chaussée - 1er étage		
SURFACES		HABITABLES m²
RDC	ENTREE	4,62
RDC	SDE	4,94
RDC	SEJOUR / CUISINE	31,43
Sous escalier + 3,12 m² soit 34,55 m² surface au sol		
R+1	CHAMBRE 01	12,00
R+1	CHAMBRE 02	9,47
R+1	CHAMBRE 03	13,29
R+1	DGT	4,96
R+1	RGT	2,75
R+1	SDB	7,64
TOTAL		91,10 m²
SURFACES ANNEXES		
ACCES		14,71
ESPACE VERT		97,22
GARAGE		17,01
PARKING		16,50
TERRASSE		7,68
TOTAL		153,12 m²
Surface approximative d'assiette foncière: 210,32 m²		





UNE REALISATION

idéo
L'Esprit Maison

UNE CONCEPTION

ATHIS
Propriétaire, tout simplement

K+
ARCHITECTURE
GLOBALE

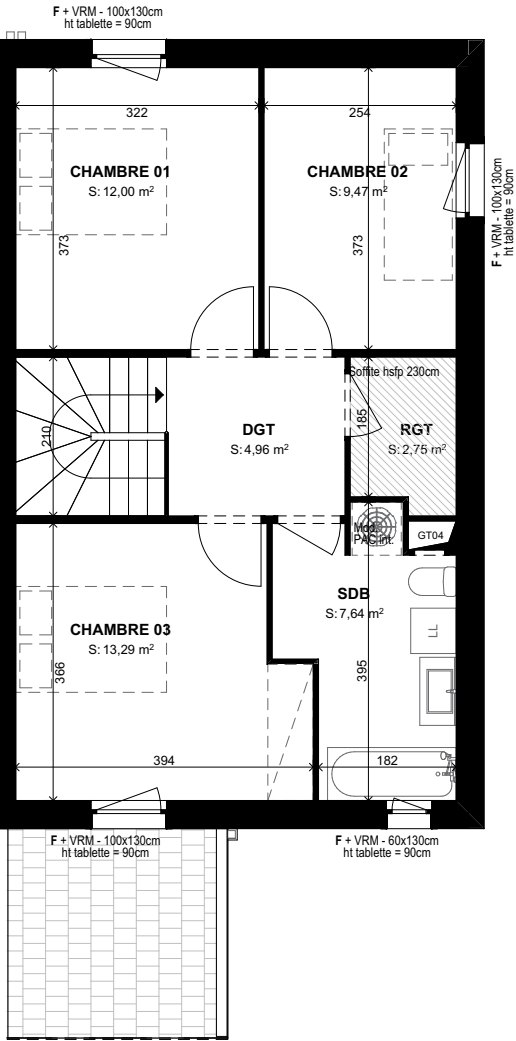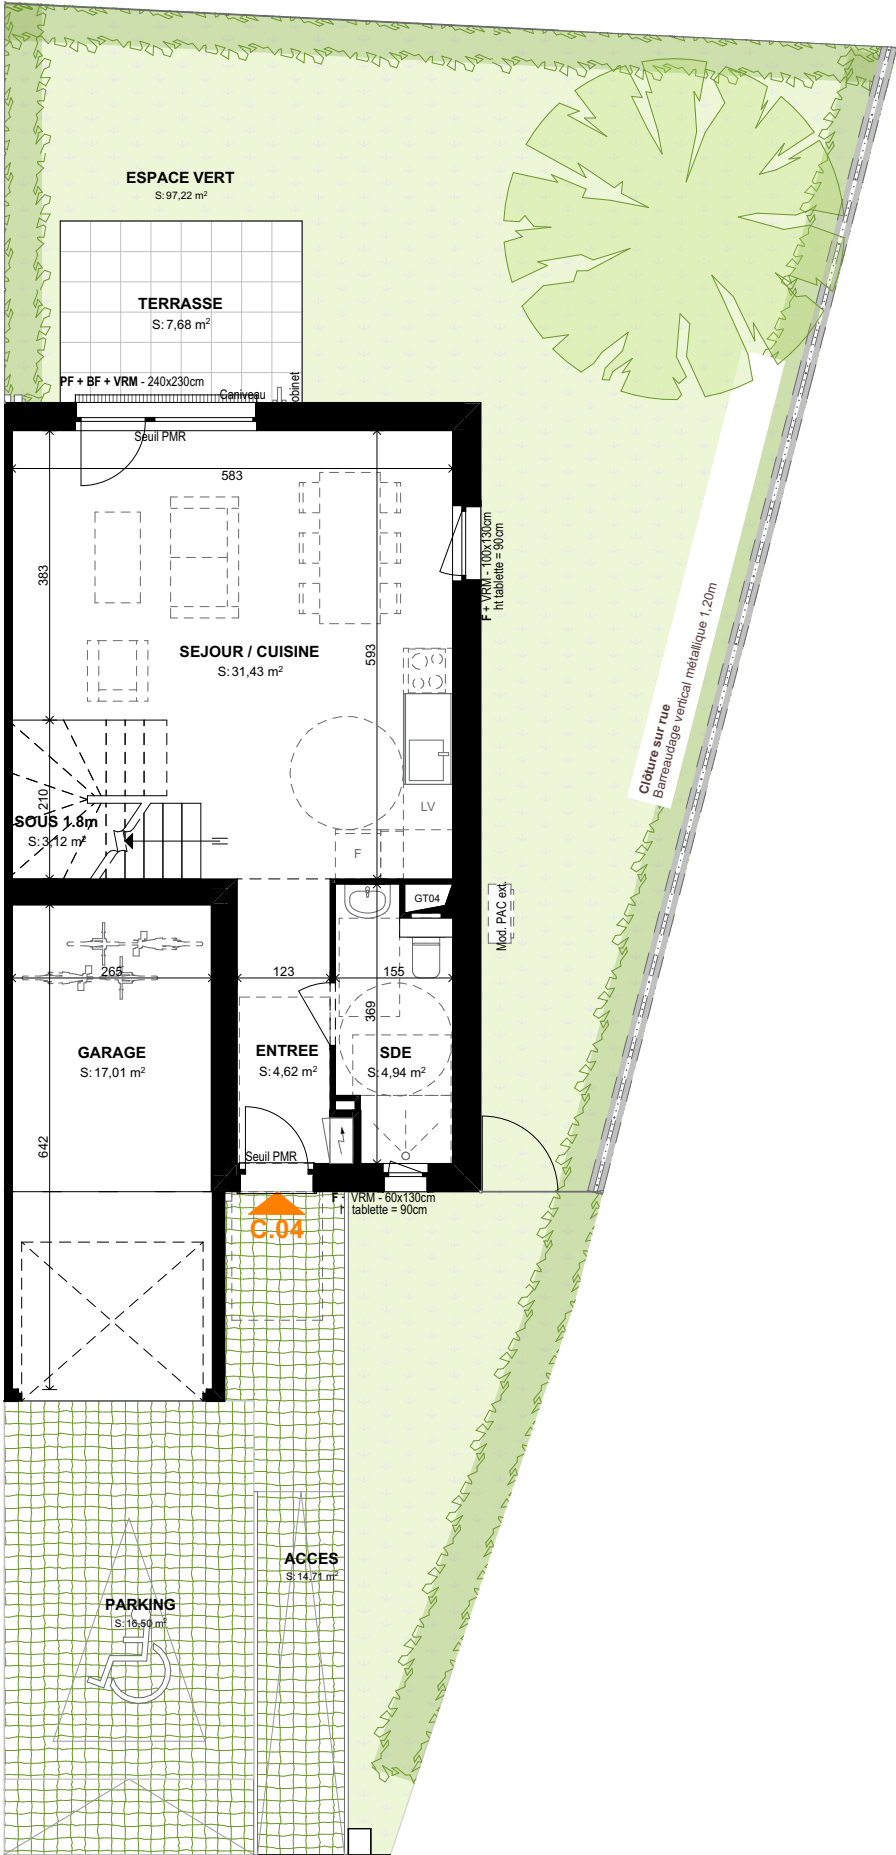

- LEGENDE
- PF : Porte-fenêtre
- F : Fenêtre
- BF: Baie - Fixe
- VRM: Volet Roulant - Manuel



NOTA : Des modifications sont susceptibles d'être apportées au plan en fonction des nécessités techniques et administratives (notamment pour les dimensions libres et les équipements). Les cotes sont indicatives. Les surfaces sont approximatives. Les retombées, retombées de poutres, canalisations, chaudières, altimétries et nivellements de terrain ne sont pas figurés. Les soffites, caissons, faux plafonds, et contre-cloisons sont figurés à titre indicatif : des adaptations peuvent intervenir.

Mise à jour le: 14/10/2025