


SCCV Strasbourg Ilot bois

11 rue du marais vert - 67084 STRASBOURG - 03 88 21 46 21 - contact67@pfa.fr


L'Orée des 2 Rives

rue Lina Ritter - rue François Noblat
 67000 STRASBOURG

Bâtiment	N°Lot	Type	Etage
A	02	activité	RDC

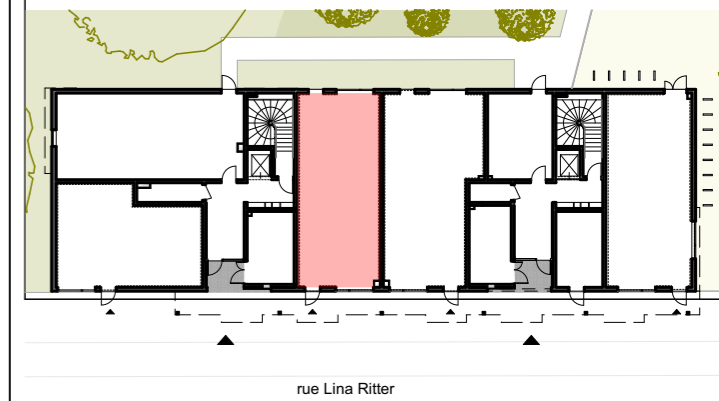

Local activité 02		
	Pièces	Surface
A02	Activité 2	70,4
Surface brute		70,4 m²

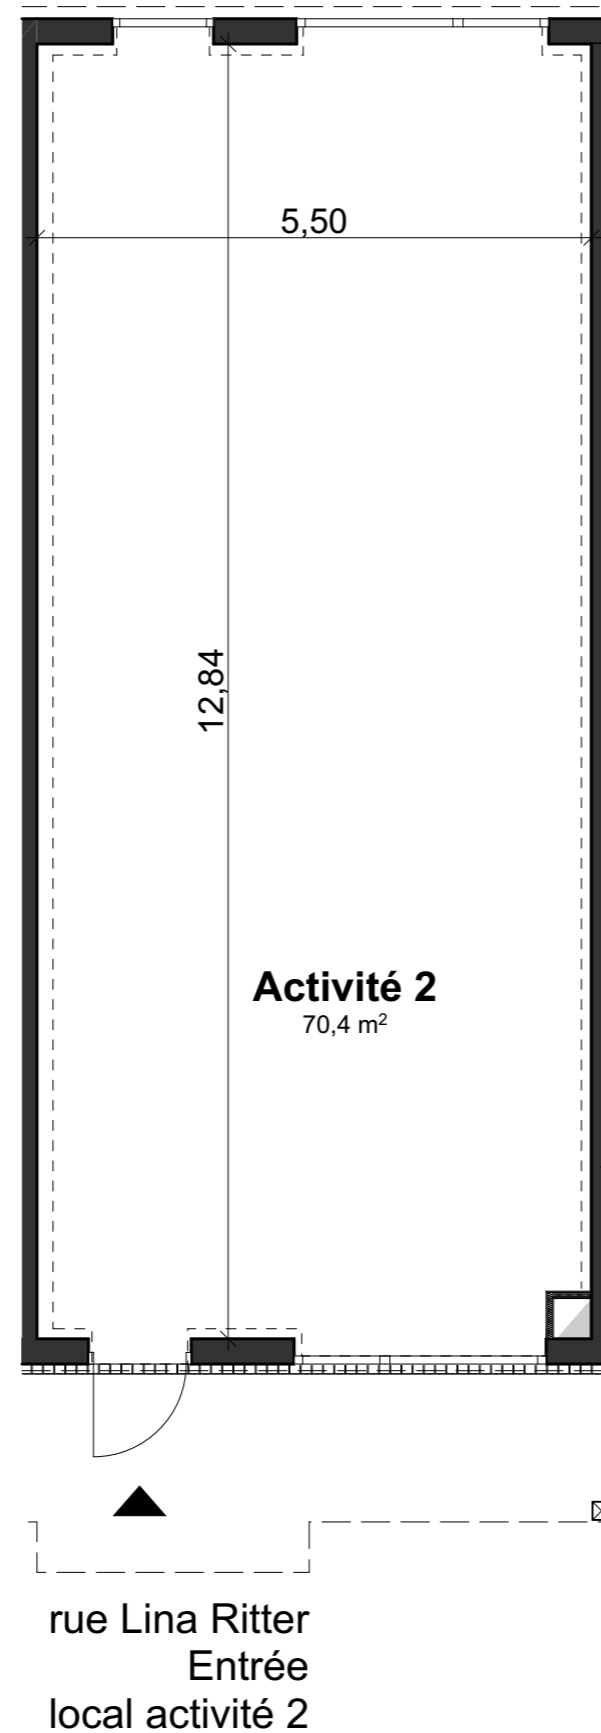

Des modifications sont susceptibles d'être apportées au plan en fonction des nécessités techniques et administratives (notamment pour les dimensions libres et les équipements). Les surfaces sont approximatives. Les retombées, retombées de poutres, altimétries, nivellements de terrain, canalisations, chaudières, ne sont pas figurés. Certains caissons, faux-plafonds, soffites peuvent ne pas être représentés.



1:75



Architecte : Lucquet architectes
 32 rue du Bassin d'Austerlitz
 67100 Strasbourg

création : 17/01/2022