


**SCCV Strasbourg Ilot bois**

11 rue du marais vert - 67084 STRASBOURG - 03 88 21 46 21 - contact67@pfa.fr


**L'Orée des 2 Rives**

rue Lina Ritter - rue François Noblat  
 67000 STRASBOURG

Bâtiment	N°Lot	Type	Etage
A	03	activité	RDC

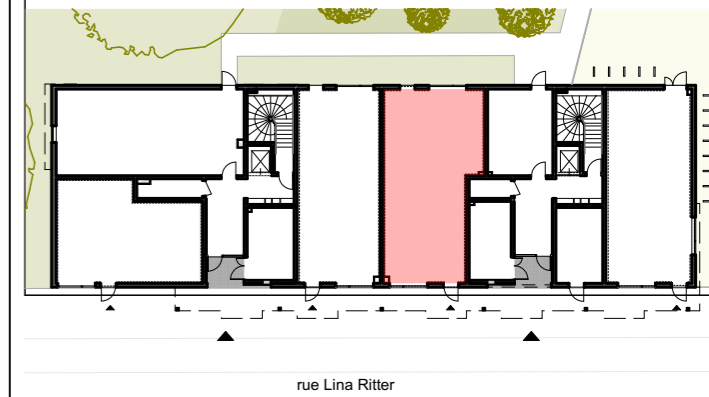

Local activité 03		
	Pièces	Surface
A03	Activité 3	77,0
<b>Surface brute</b>		<b>77,0 m<sup>2</sup></b>

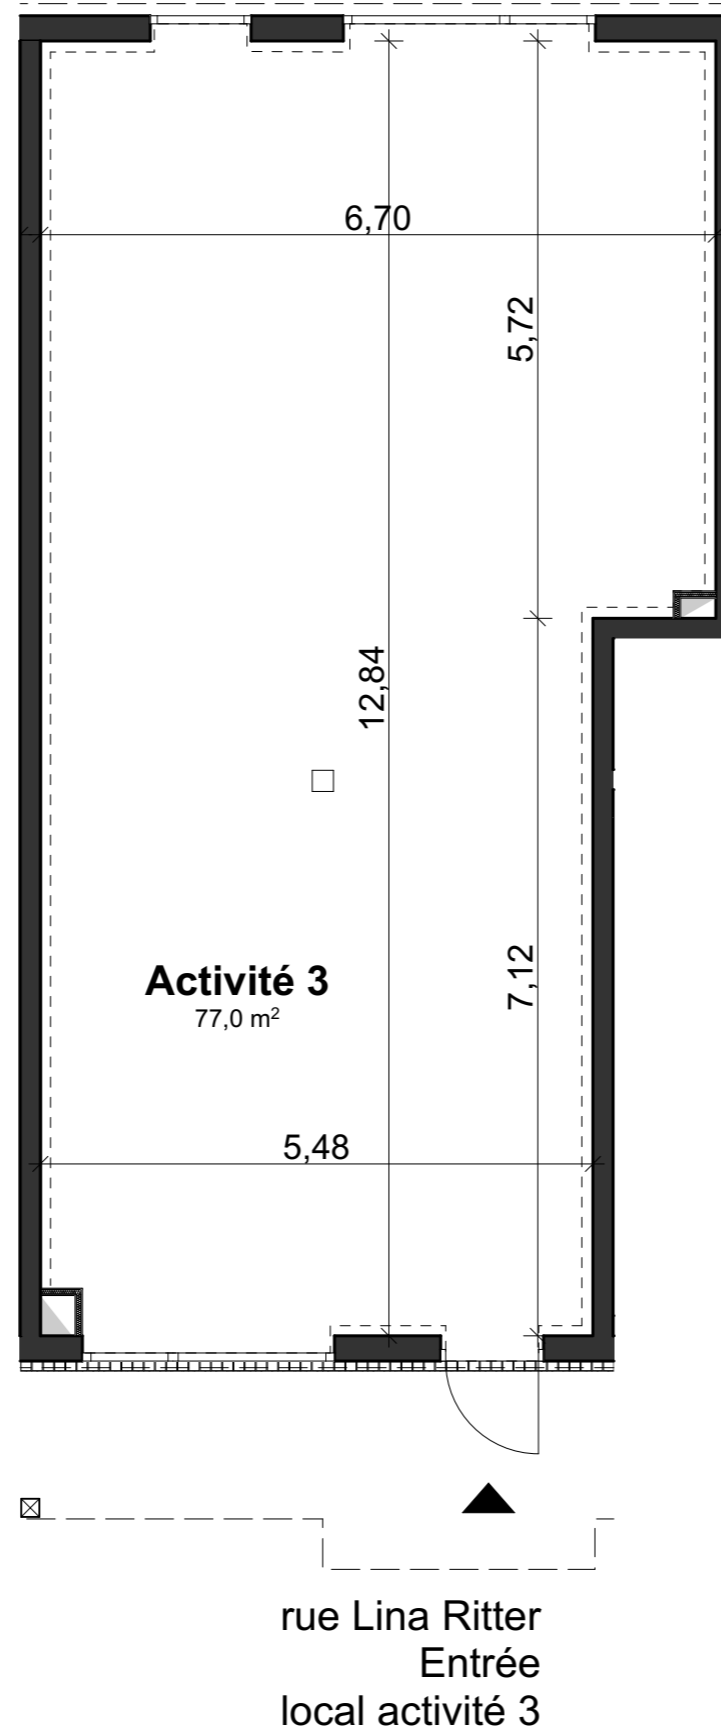

Des modifications sont susceptibles d'être apportées au plan en fonction des nécessités techniques et administratives (notamment pour les dimensions libres et les équipements). Les surfaces sont approximatives. Les retombées, retombées de poutres, altimétries, nivellements de terrain, canalisations, chaudières, ne sont pas figurés. Certains caissons, faux-plafonds, soffites peuvent ne pas être représentés.



1:75



Architecte : Lucquet architectes  
 32 rue du Bassin d'Austerlitz  
 67100 Strasbourg

création : 17/01/2022