


SCCV Strasbourg Ilot bois


11 rue du marais vert - 67084 STRASBOURG - 03 88 21 46 21 - contact67@ptfa.fr

L'Orée des 2 Rives

rue Lina Ritter - rue François Noblat
 67000 STRASBOURG

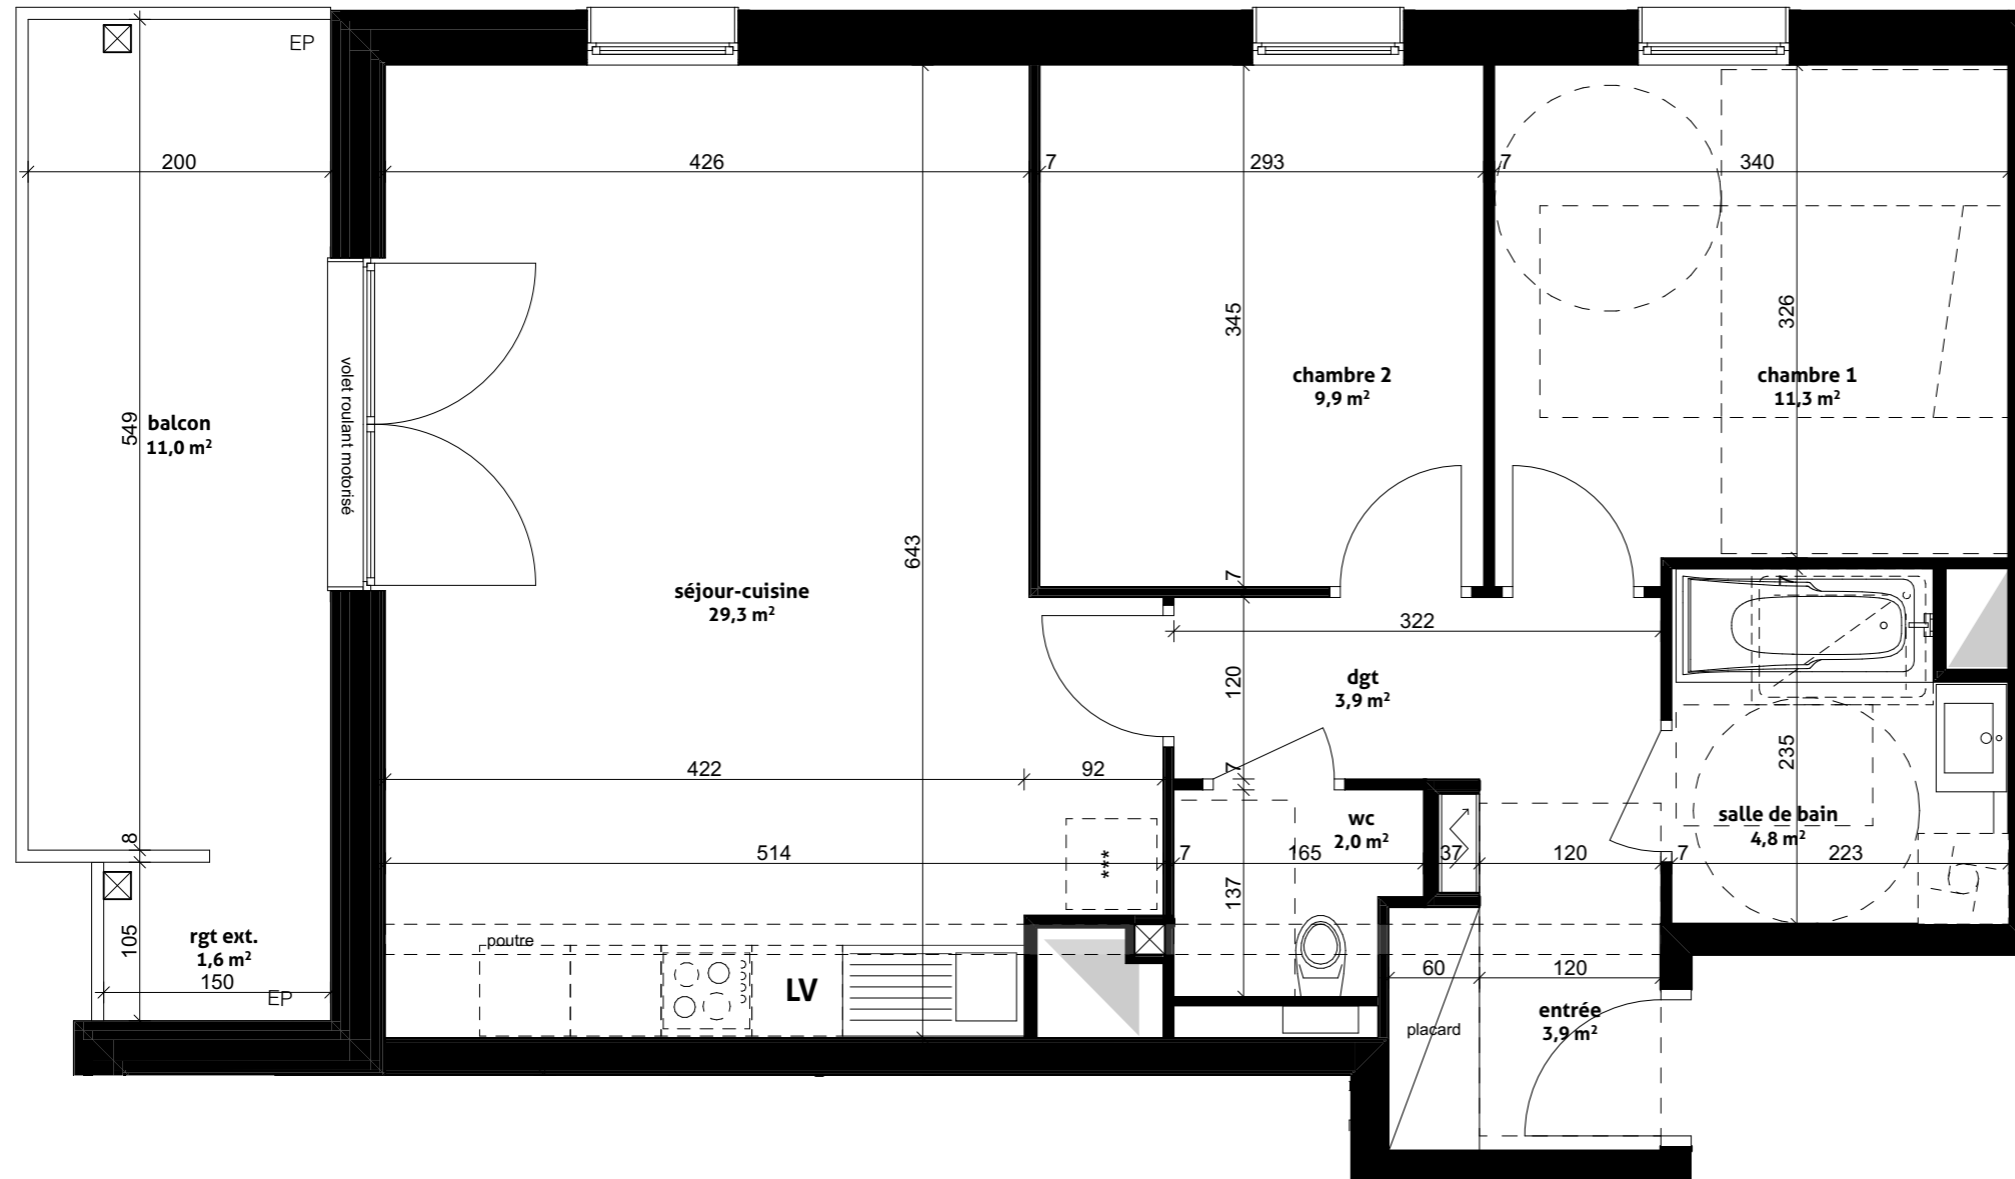

Bâtiment	N°Lot	Type	Etage
A	101	T3	R+1

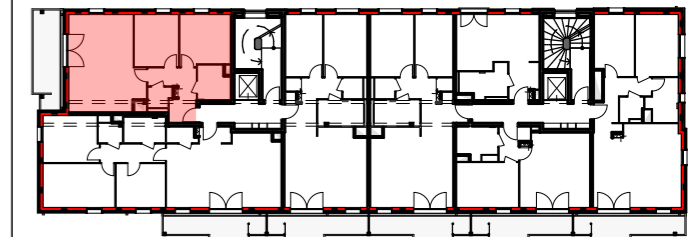

Pièces	Surface
chambre 1	11,3
chambre 2	9,9
dgt	3,9
entrée	3,9
salle de bain	4,8
séjour-cuisine	29,3
wc	2,0
Surface habitable	65,1 m²
balcon	11,0
rgt ext.	1,6
	12,6 m²

Des modifications sont susceptibles d'être apportées au plan en fonction des nécessités techniques et administratives (notamment pour les dimensions libres et les équipements). Les surfaces sont approximatives. Les retombées, retombées de poutres, altimétries, nivellements de terrain, canalisations, chaudières, ne sont pas figurés. Certains caissons, faux-plafonds, soffites peuvent ne pas être représentés.

1/50e



Architecte : Lucquet architectes
 1 A rue des cordonniers
 67000 STRASBOURG



date mise à jour : 21/11/2019 - mise à jour