

rue François Noblat




SCCV Strasbourg Ilot bois

11 rue du marais vert - 67084 STRASBOURG - 03 88 21 46 21 - contact67@ptfa.fr

L'Orée des 2 Rives

rue Lina Ritter - rue François Noblat
 67000 STRASBOURG


Bâtiment	N°Lot	Type	Etage
B	05	activité	RDC

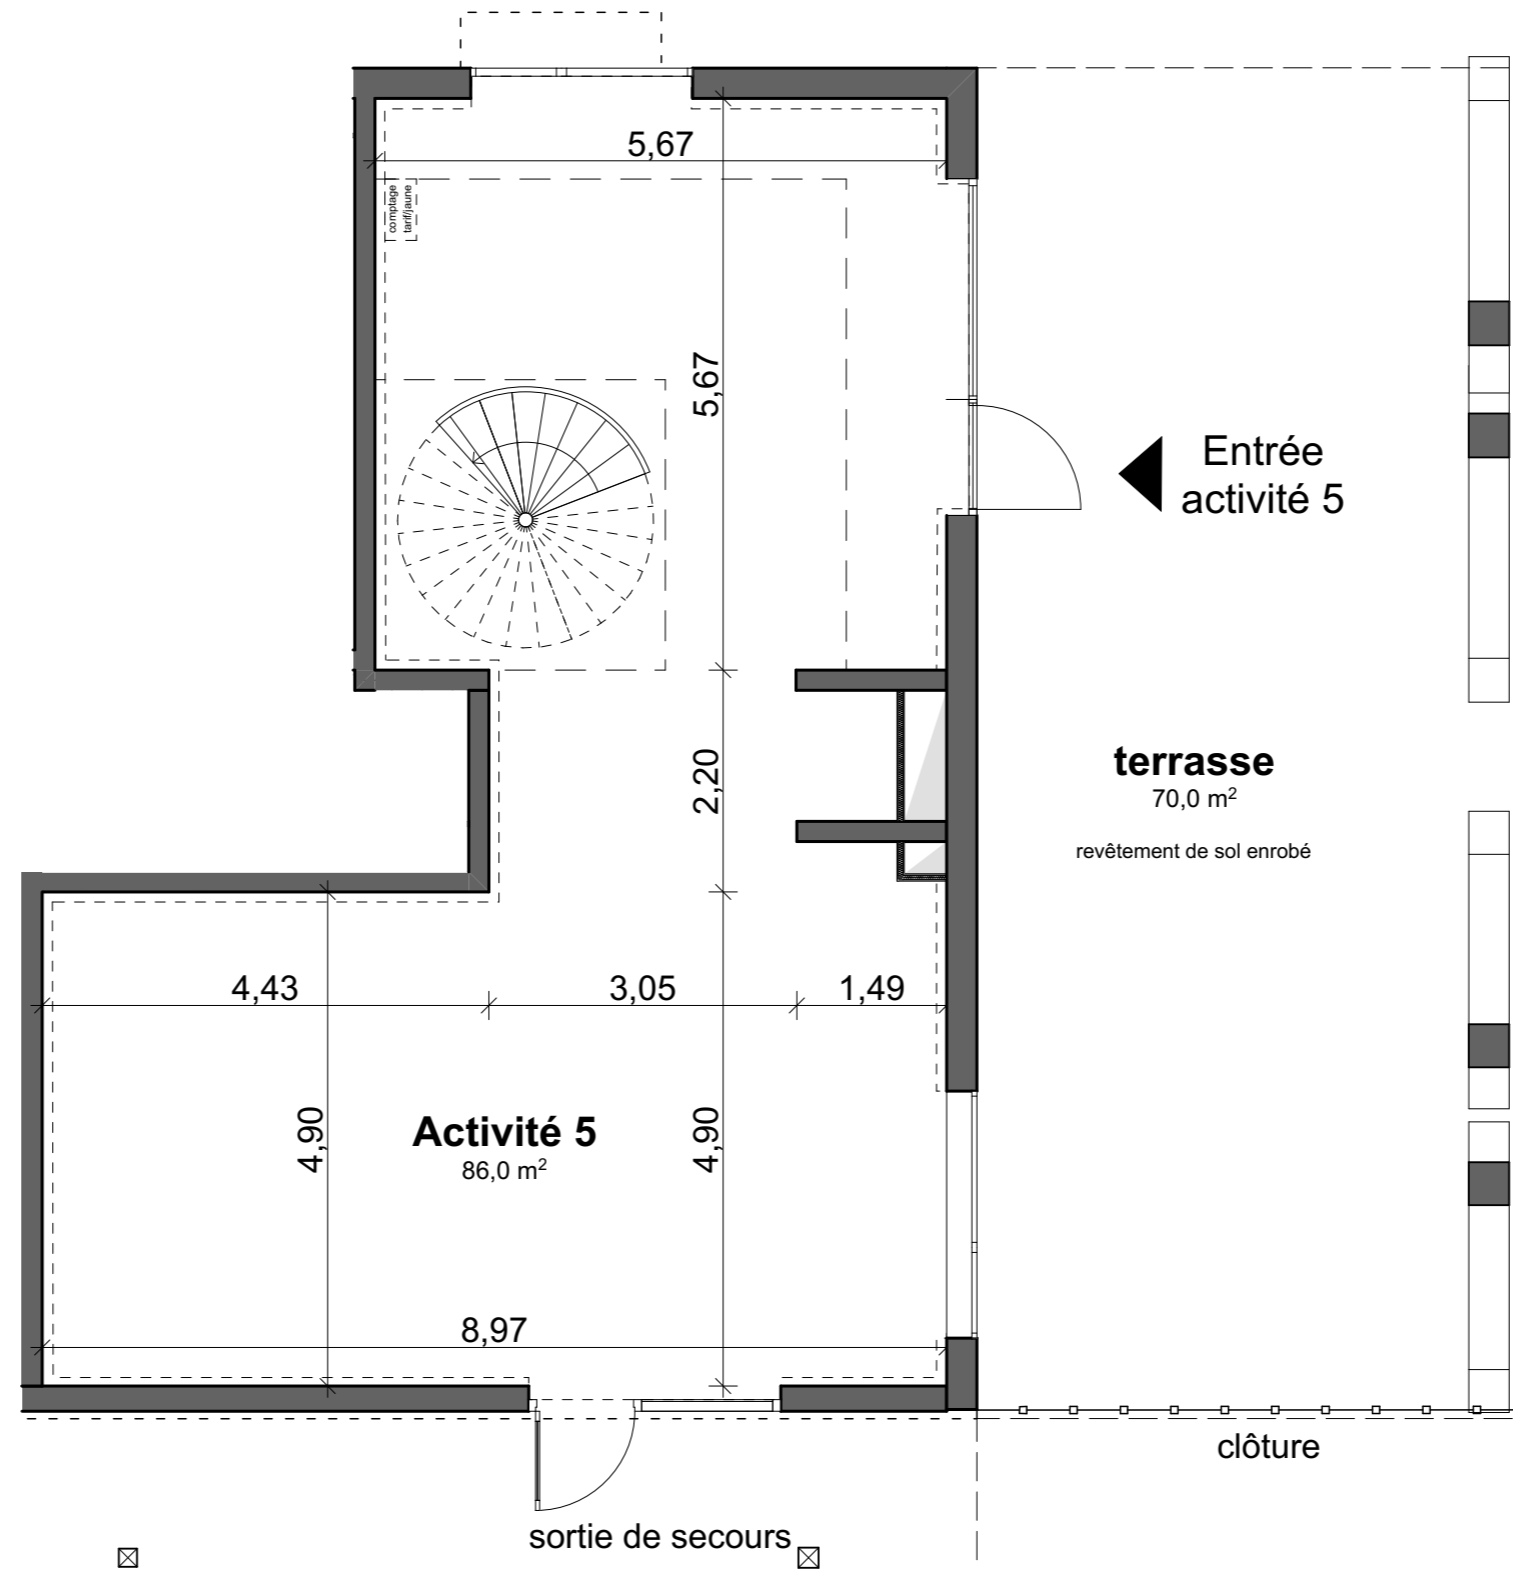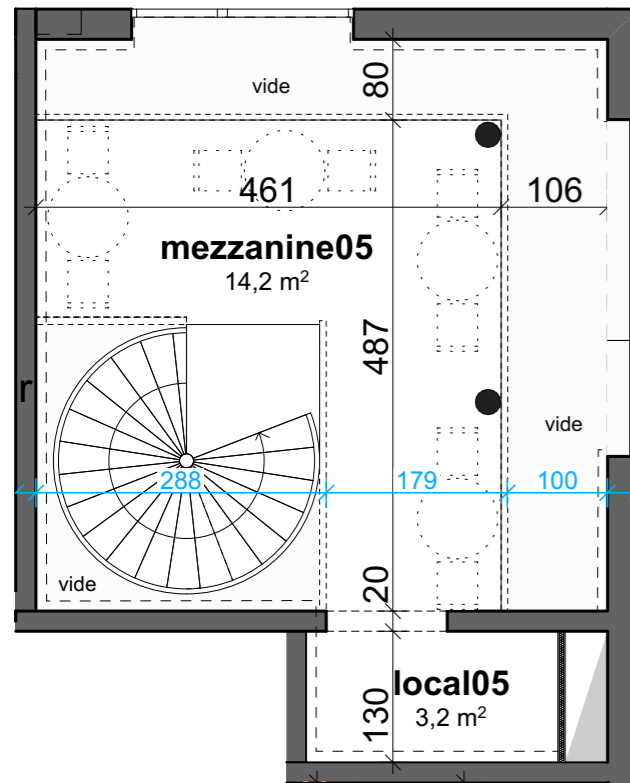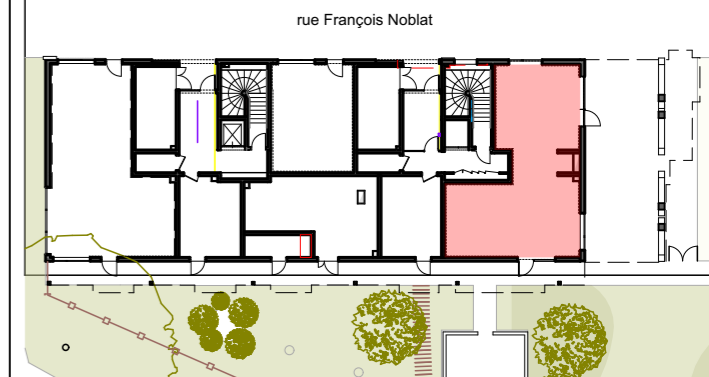

Local activité 05		
	Pièces	Surface
B05	Activité 5	86,0
	local05	3,2
	mezzanine05	14,2
Surface brute		103,4 m²

terrasse à jouissance exclusive 70 m²

Des modifications sont susceptibles d'être apportées au plan en fonction des nécessités techniques et administratives (notamment pour les dimensions libres et les équipements). Les surfaces sont approximatives. Les retombées, retombées de poutres, altimétries, nivellements de terrain, canalisations, chaudières, ne sont pas figurés. Certains caissons, faux-plafonds, soffites peuvent ne pas être représentés.

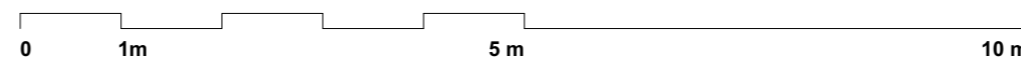

1:75



Architecte : Lucquet architectes
 32 rue du Bassin d'Austerlitz
 Strasbourg 67100

création : 17/01/2022