


SCCV Strasbourg Ilot bois

11 rue du marais vert - 67084 STRASBOURG - 03 88 21 46 21 - contact67@ptfa.fr

L'Orée des 2 Rives


rue Lina Ritter - rue François Noblat
 67000 STRASBOURG

| Bâtiment | N°Lot | Type | Etage |
|----------|-------|----------|-------|
| B | 07 | activité | RDC |

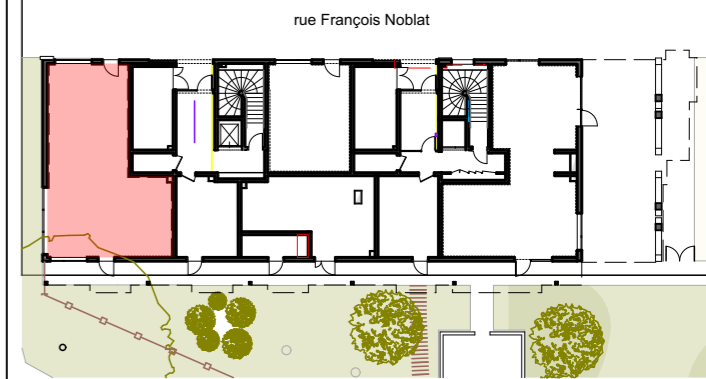


| Local activité 07 | | |
|----------------------|------------|---------------------------|
| | Pièces | Surface |
| B07 | Activité 7 | 87,0 |
| Surface brute | | 87,0 m² |

rue François Noblat
 Entrée
 local activité 7

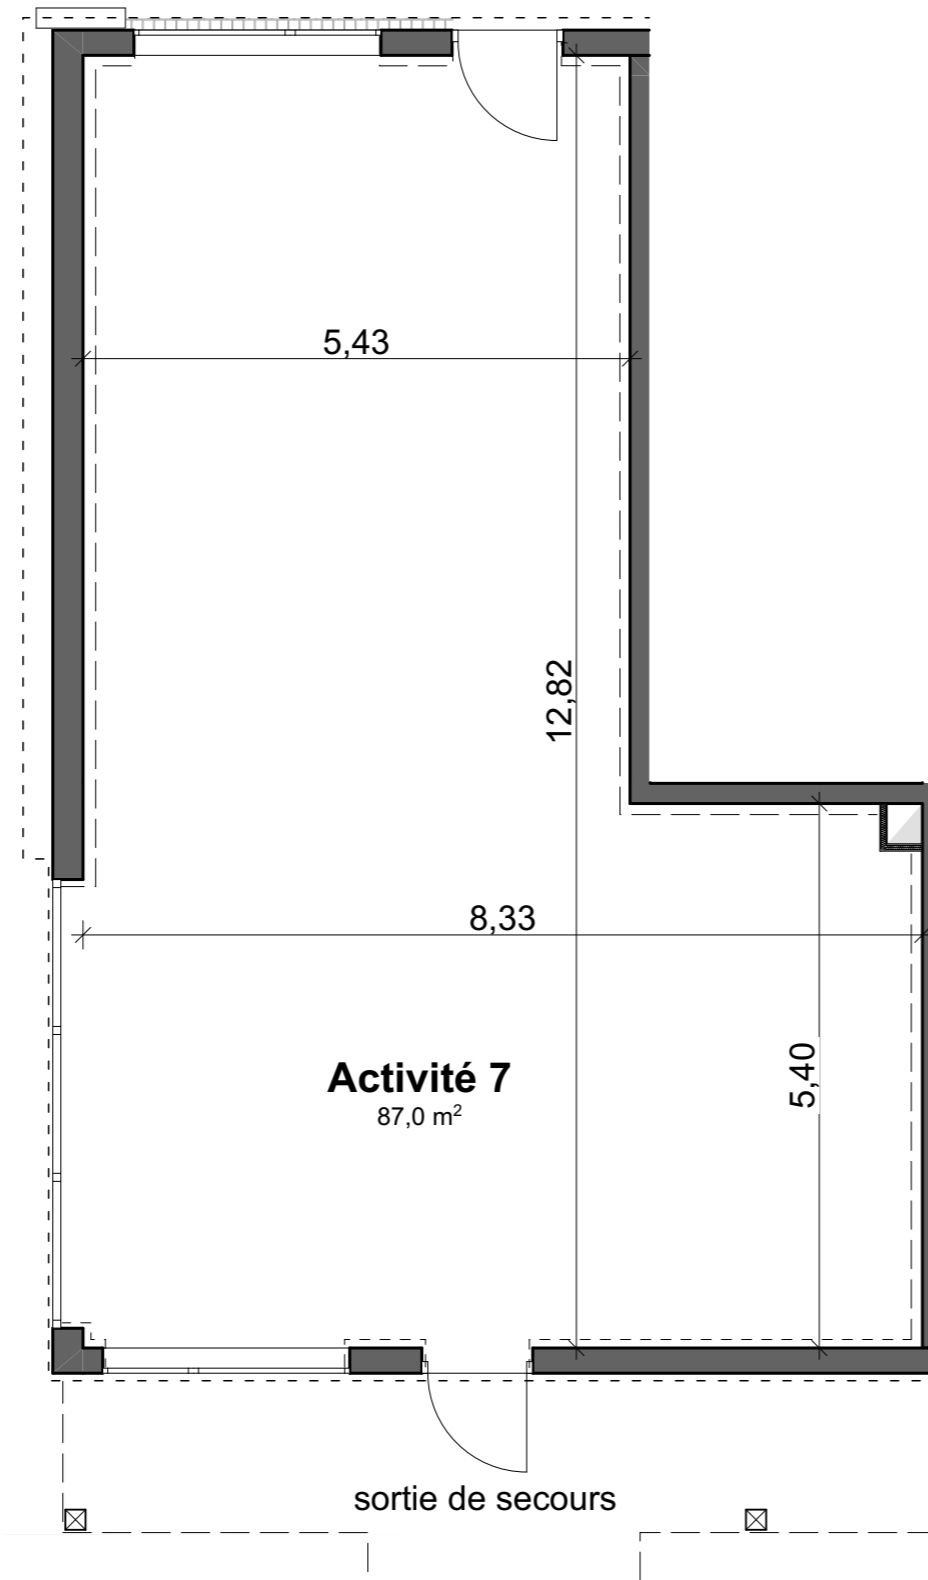

Des modifications sont susceptibles d'être apportées au plan en fonction des nécessités techniques et administratives (notamment pour les dimensions libres et les équipements). Les surfaces sont approximatives. Les retombées, retombées de poutres, altimétries, nivellements de terrain, canalisations, chaudières, ne sont pas figurés. Certains caissons, faux-plafonds, soffites peuvent ne pas être représentés.

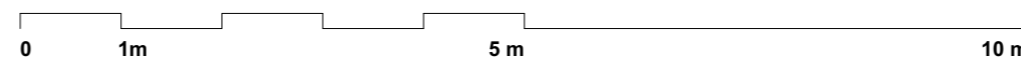

1:75



Architecte : Lucquet architectes
 32 rue du Bassin d'Austerlitz
 Strasbourg 67100

création : 17/01/2022