

" Idéo à OHLUNGEN "


Lotissement Pré Fleuri Tr.2 67590 OHLUNGEN




MAISON M03 4 PIECES

PIECES	SHABm ²	SOLm ²
ENTREE	3,30	
SEJOUR CUISINE	29,49	31,55
SDE	4,28	
REZ DE CHAUSSEE	37,07 m²	39,13m²
CHAMBRE 1	10,18	
CHAMBRE 2	13,27	
CHAMBRE 3	11,40	
SDB	7,82	
DGT	3,63	
RGT	2,37	
1er ETAGE	48,67 m²	
TOTAL :	85,74 m²	87,80m²
ANNEXES :		
JARDIN	30,72 m ²	
TERRASSE	9,96 m ²	
GARAGE	13,00 m ²	
STATIONNEMENTS (yc accès)	53,90 m ²	
Assiette foncière approximative: 155,31 m ²		

PLAN DE LOCALISATION

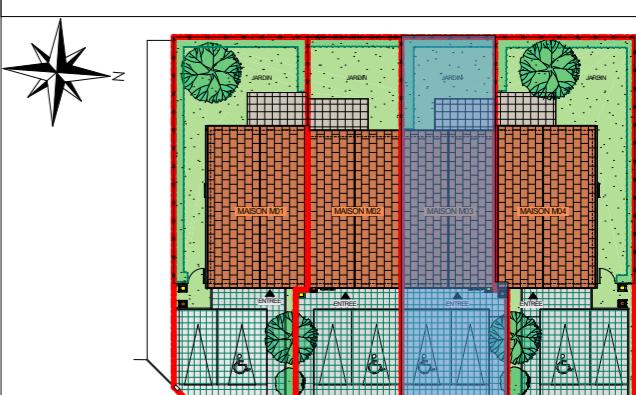


REZ DE CHAUSSEE

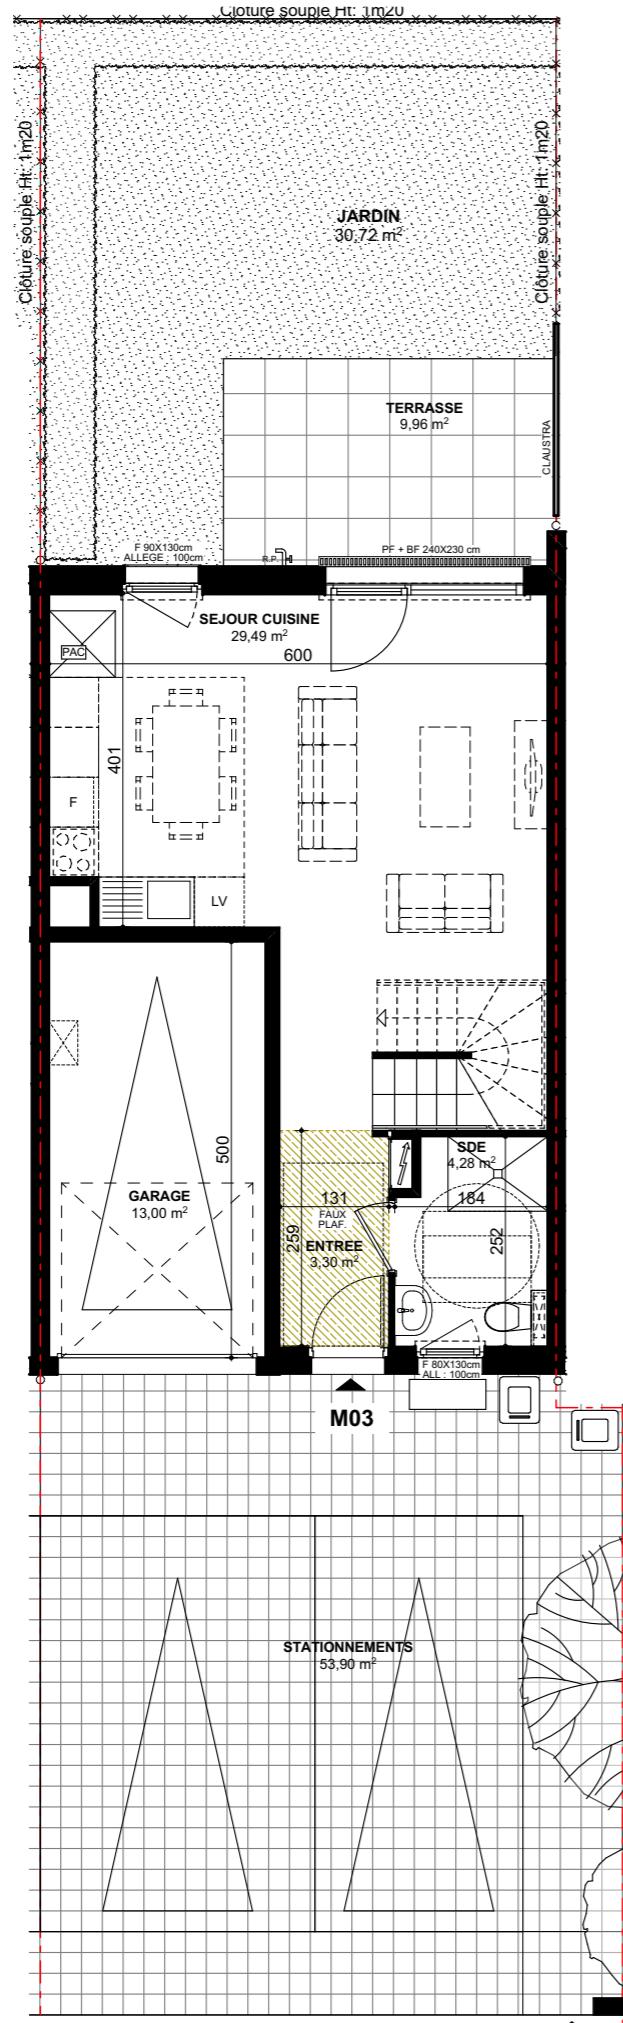


LEGENDE
PF Porte-fenêtre
F Fenêtre
BF Baie fixe
AVF Allège vitrée fixe

NOTA : Des modifications sont susceptibles d'être apportées au plan en fonction des nécessités techniques et administratives (notamment pour les dimensions libres et les équipements). Les cotes sont indicatives. Les surfaces sont approximatives. Les retombées, retombées de poutres, canalisations, chaudières, altimétrie et nivellages de terrain ne sont pas figurés. Les soffites, caissons, faux plafonds, et contre-cloisons sont figurés à titre indicatif : des adaptations peuvent intervenir.

1er ETAGE

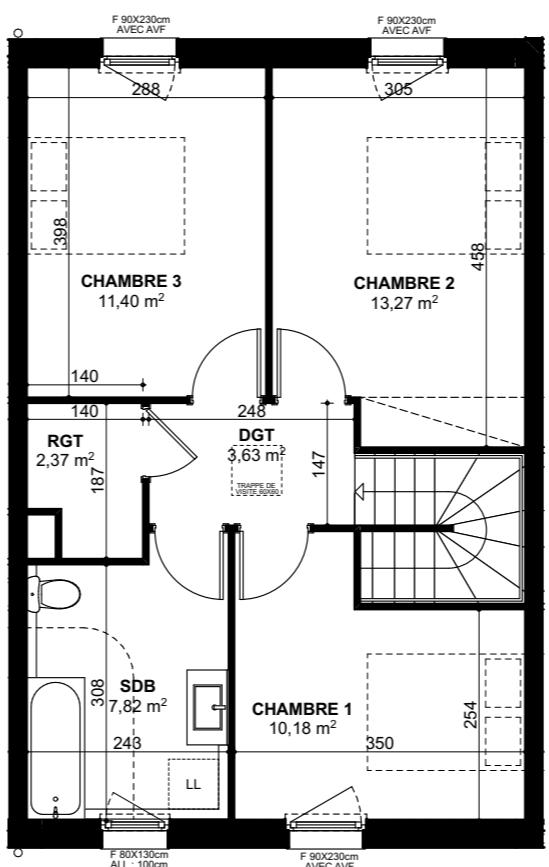

0 1 2 3

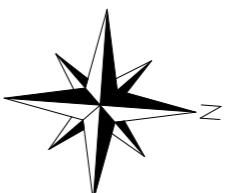

Le 23/12/2025

