
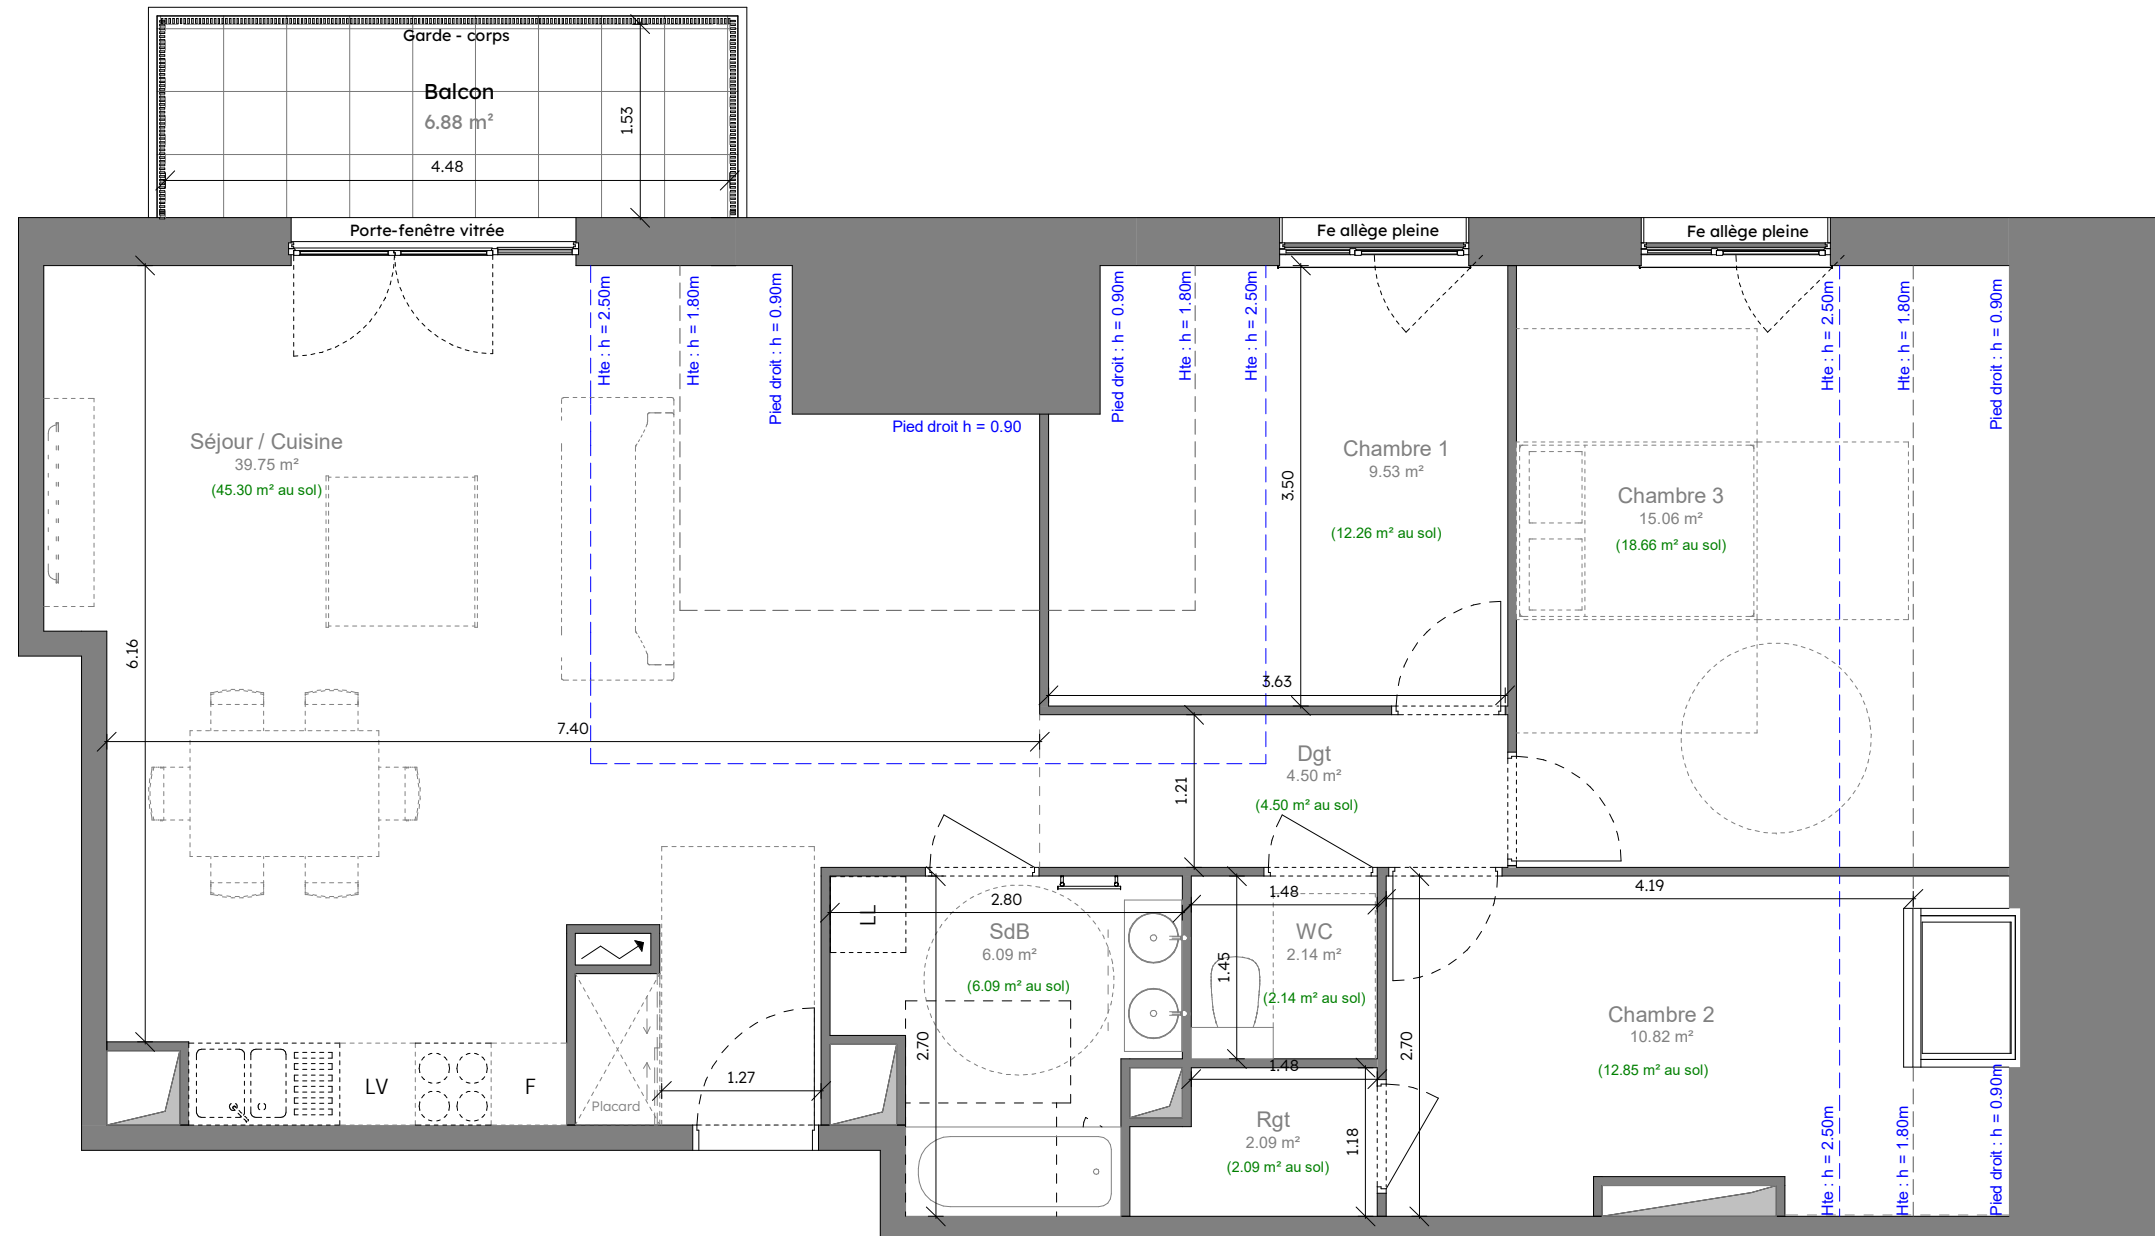



Les Haras

Logement 17 - 4 pièces Plan Combles

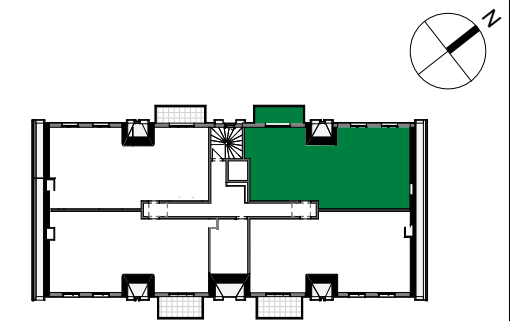

Surfaces

Pièce	Habitable
Séjour / Cuisine	39.75 m ²
Chambre 3	15.06 m ²
Chambre 2	10.82 m ²
Chambre 1	9.53 m ²
SdB	6.09 m ²
Dgt	4.50 m ²
WC	2.14 m ²
Rgt	2.09 m ²
Total	89.97 m²
Total au sol	103.90 m²
Balcon	6.88 m²

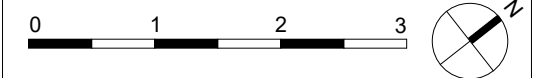

Indice 0

05/06/2026

Signature

NOTE IMPORTANTE:

Des modifications sont susceptibles d'être apportées au plan en fonction des nécessités techniques et administratives (notamment pour les dimensions libres et les équipements).
Les cotes sont indicatives. Les surfaces sont approximatives.
Les retombées, retombées de poutres, canalisations, chaudières, altimétries et nivellements de terrain ne sont pas figurés. Les soffites, caissons, faux plafonds, et contre-cloisons sont figurés à titre indicatif : des adaptations peuvent intervenir.