


SCCV PIERRES HABITAT

Représenté par
Pierres et Territoires de France Alsace
 11 rue du Marais Vert - 67084 Strasbourg Cedex
 Tel: 03 88 21 46 21 - Email : contact67@ptfa.fr
 Site web : pierres-territoires-alsace.com

ELYO



11, Rue Mistral 67300 SCHILTIGHEIM

Lot	Type	Niveau	Bâtiment
102	T3	RDC	A

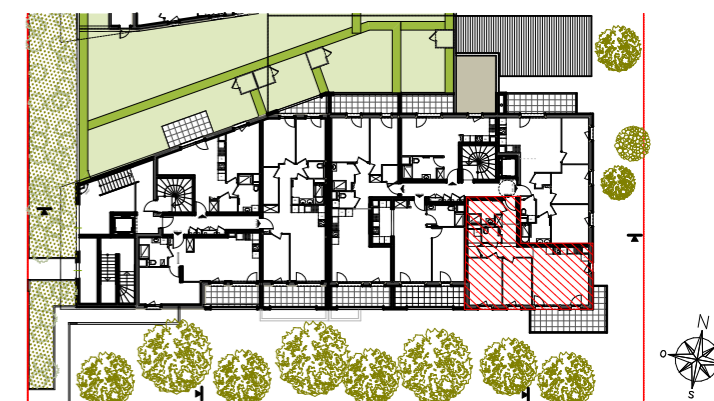

Surfaces

Local	Habitable
Séjour / Cuisine	23,79
Chambre 1	11,72
Chambre 2	10,10
Entrée	5,46
Dgt	4,87
Cellier	2,83
SDE	5,62
WC	1,97
	66,36 m
Balcon	14,92
	14,92 m

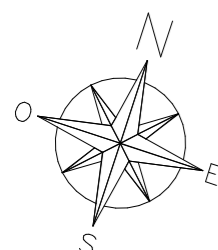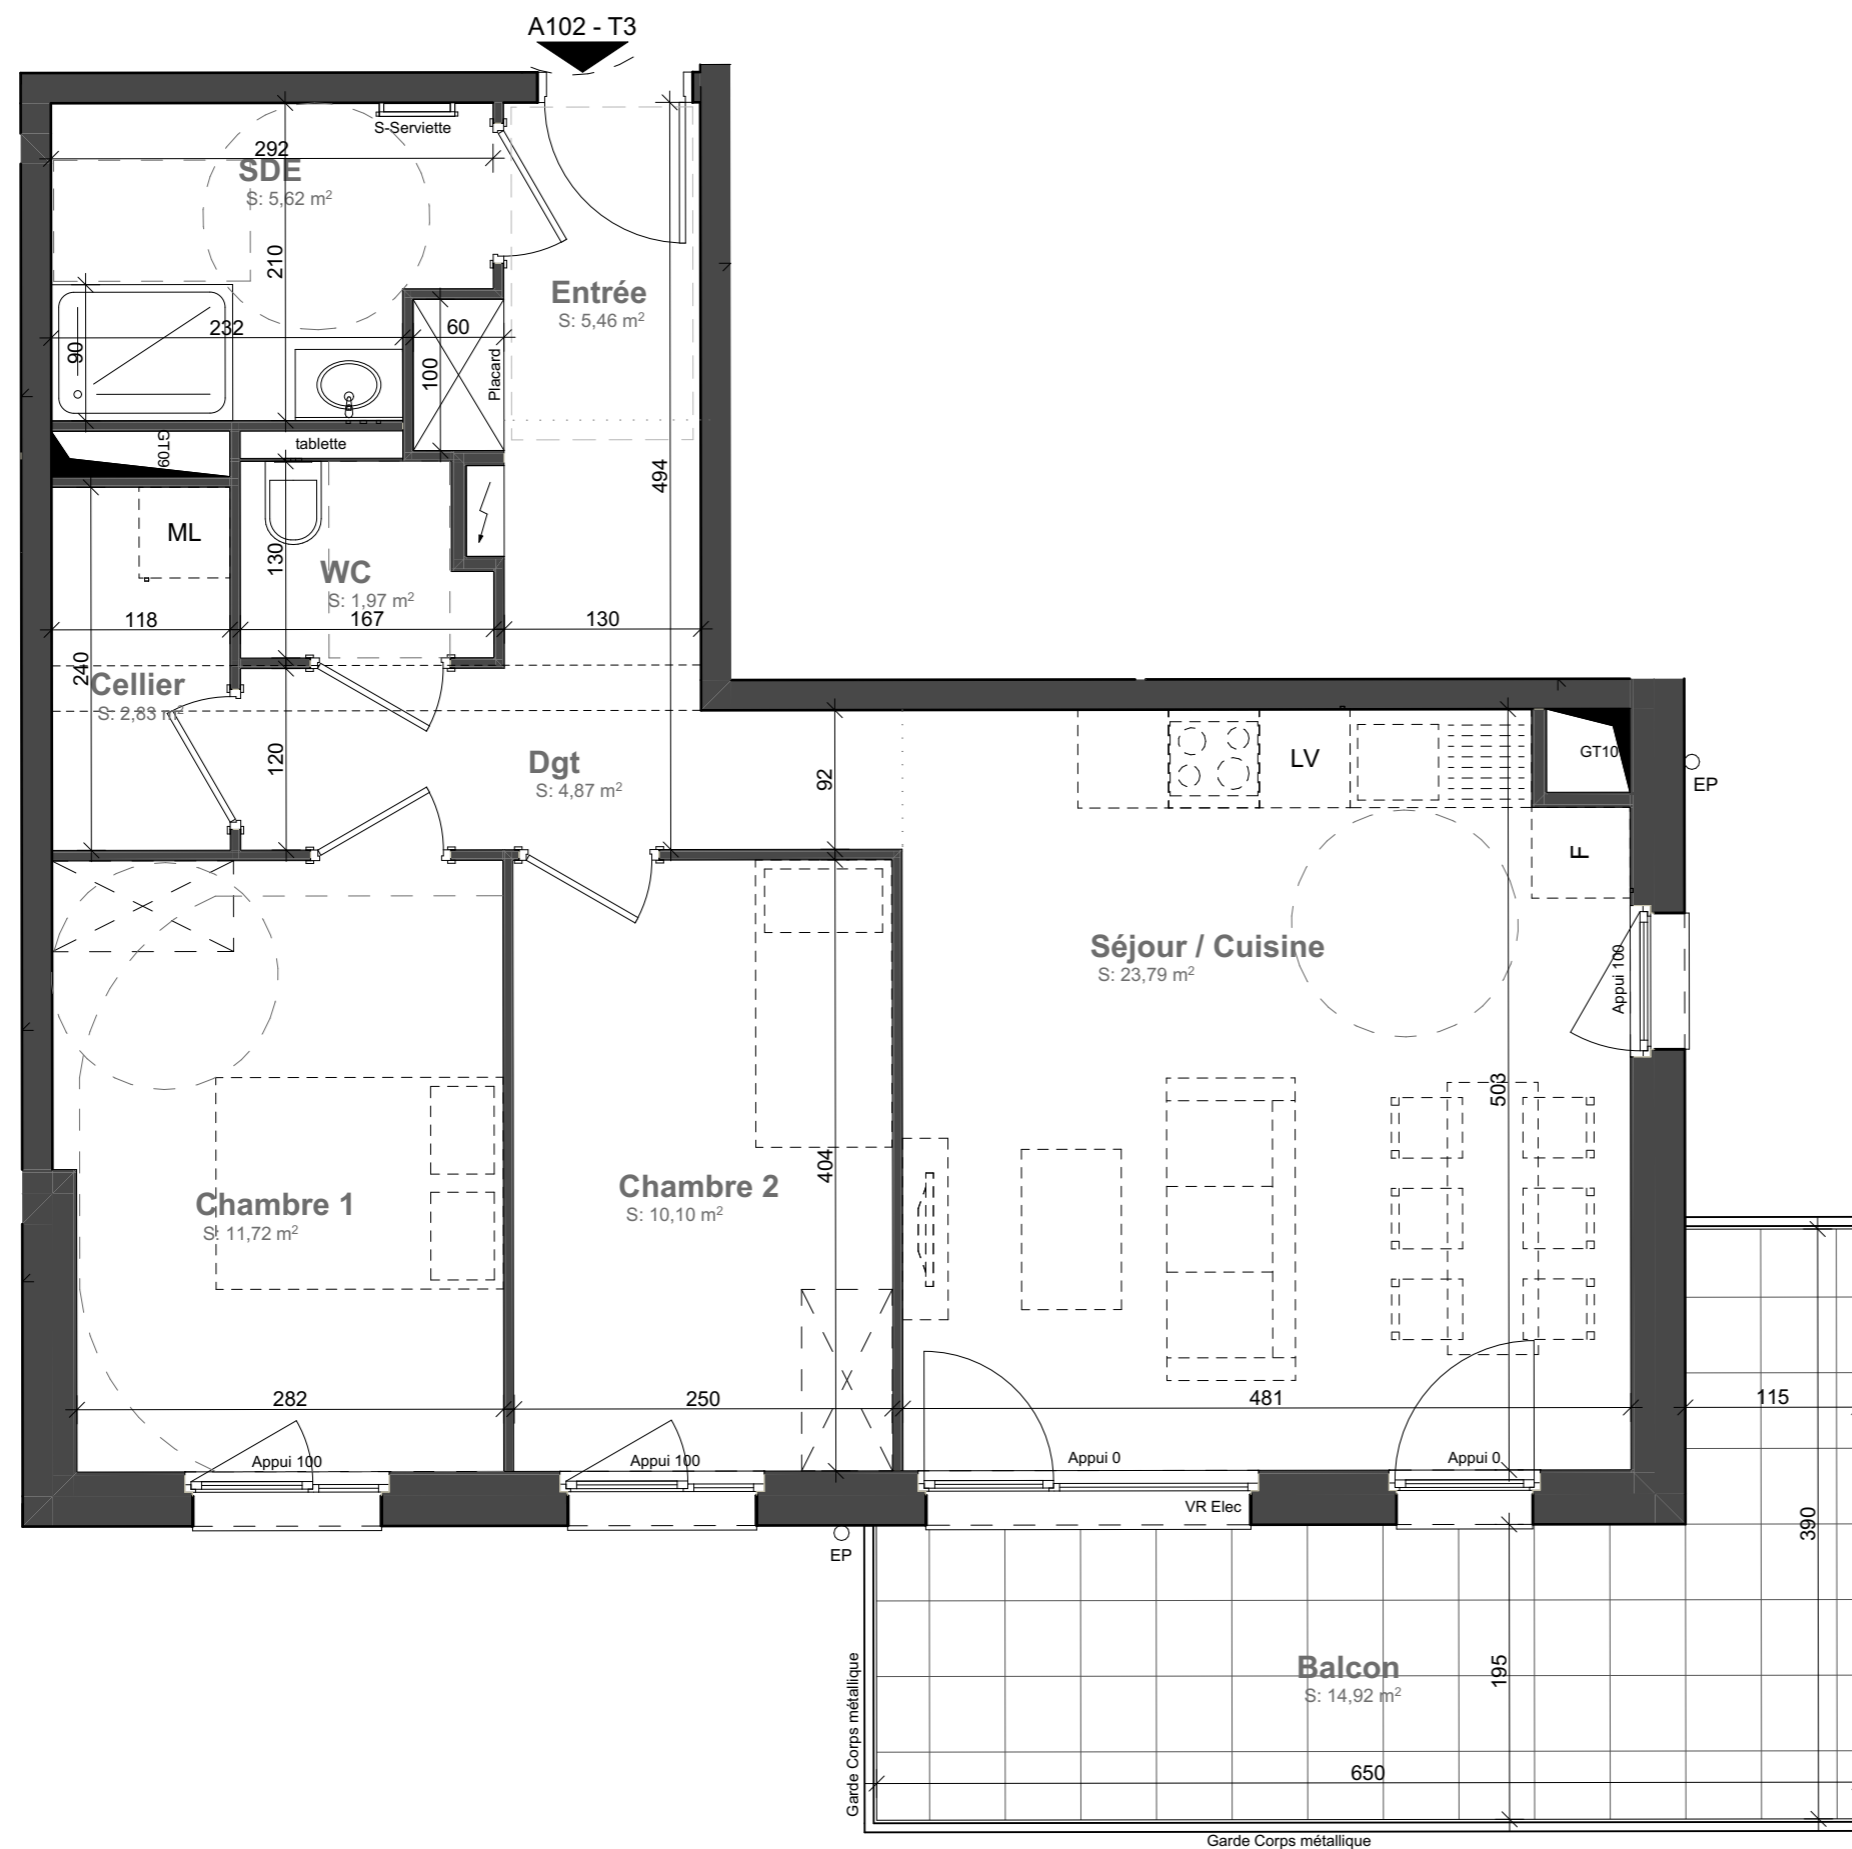

Echelle



drlwarchitectes

2, rue Adolphe Seyboth
 67000 Strasbourg

Les modifications sont susceptibles d'être apportées à ce plan en fonction des contraintes techniques ou réglementaires de la réalisation tant en ce qui concerne les dimensions libres que l'équipement. Les retombées, faux-plafonds, soffites, ainsi que l'emplacement des équipements sont figurés à titre indicatif. Les accès aux extérieurs (jardins, terrasses, balcons ou loggias) pourront présenter des différences de niveaux pour des raisons techniques.

Indice 0

20/05/2026