


SCCV PIERRES HABITAT
 Représenté par
Pierres et Territoires de France Alsace
 11 rue du Marais Vert - 67084 Strasbourg Cedex
 Tel: 03 88 21 46 21 - Email : contact67@ptfa.fr
 Site web : pierres-territoires-alsace.com

ELYO

11, Rue Mistral 67300 SCHILTIGHEIM

Lot	Type	Niveau	Bâtiment
111	T4	R+2	A

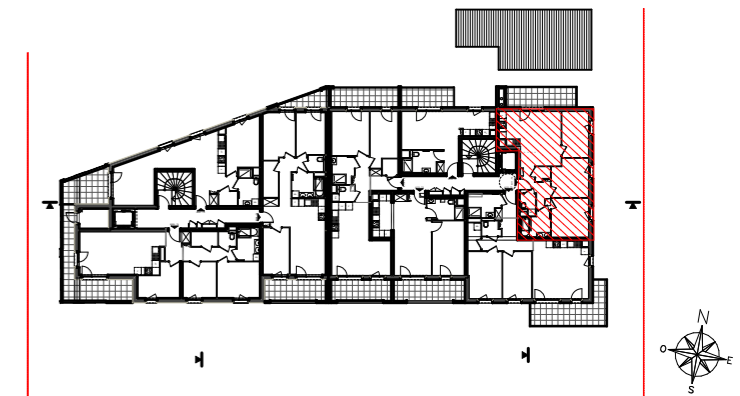

Surfaces

Local	Habitable
Séjour/Cuisine	21,48
Chambre 1	9,08
Chambre 2	10,11
Chambre 3	10,89
Entrée	2,96
Dgt	2,83
Cellier	1,46
SDE	5,19
WC	2,25
	66,25 m
Balcon	10,20
	10,20 m

Echelle




drlwarchitectes

2, rue Adolphe Seyboth
 67000 Strasbourg

Indice 0

20/05/2026

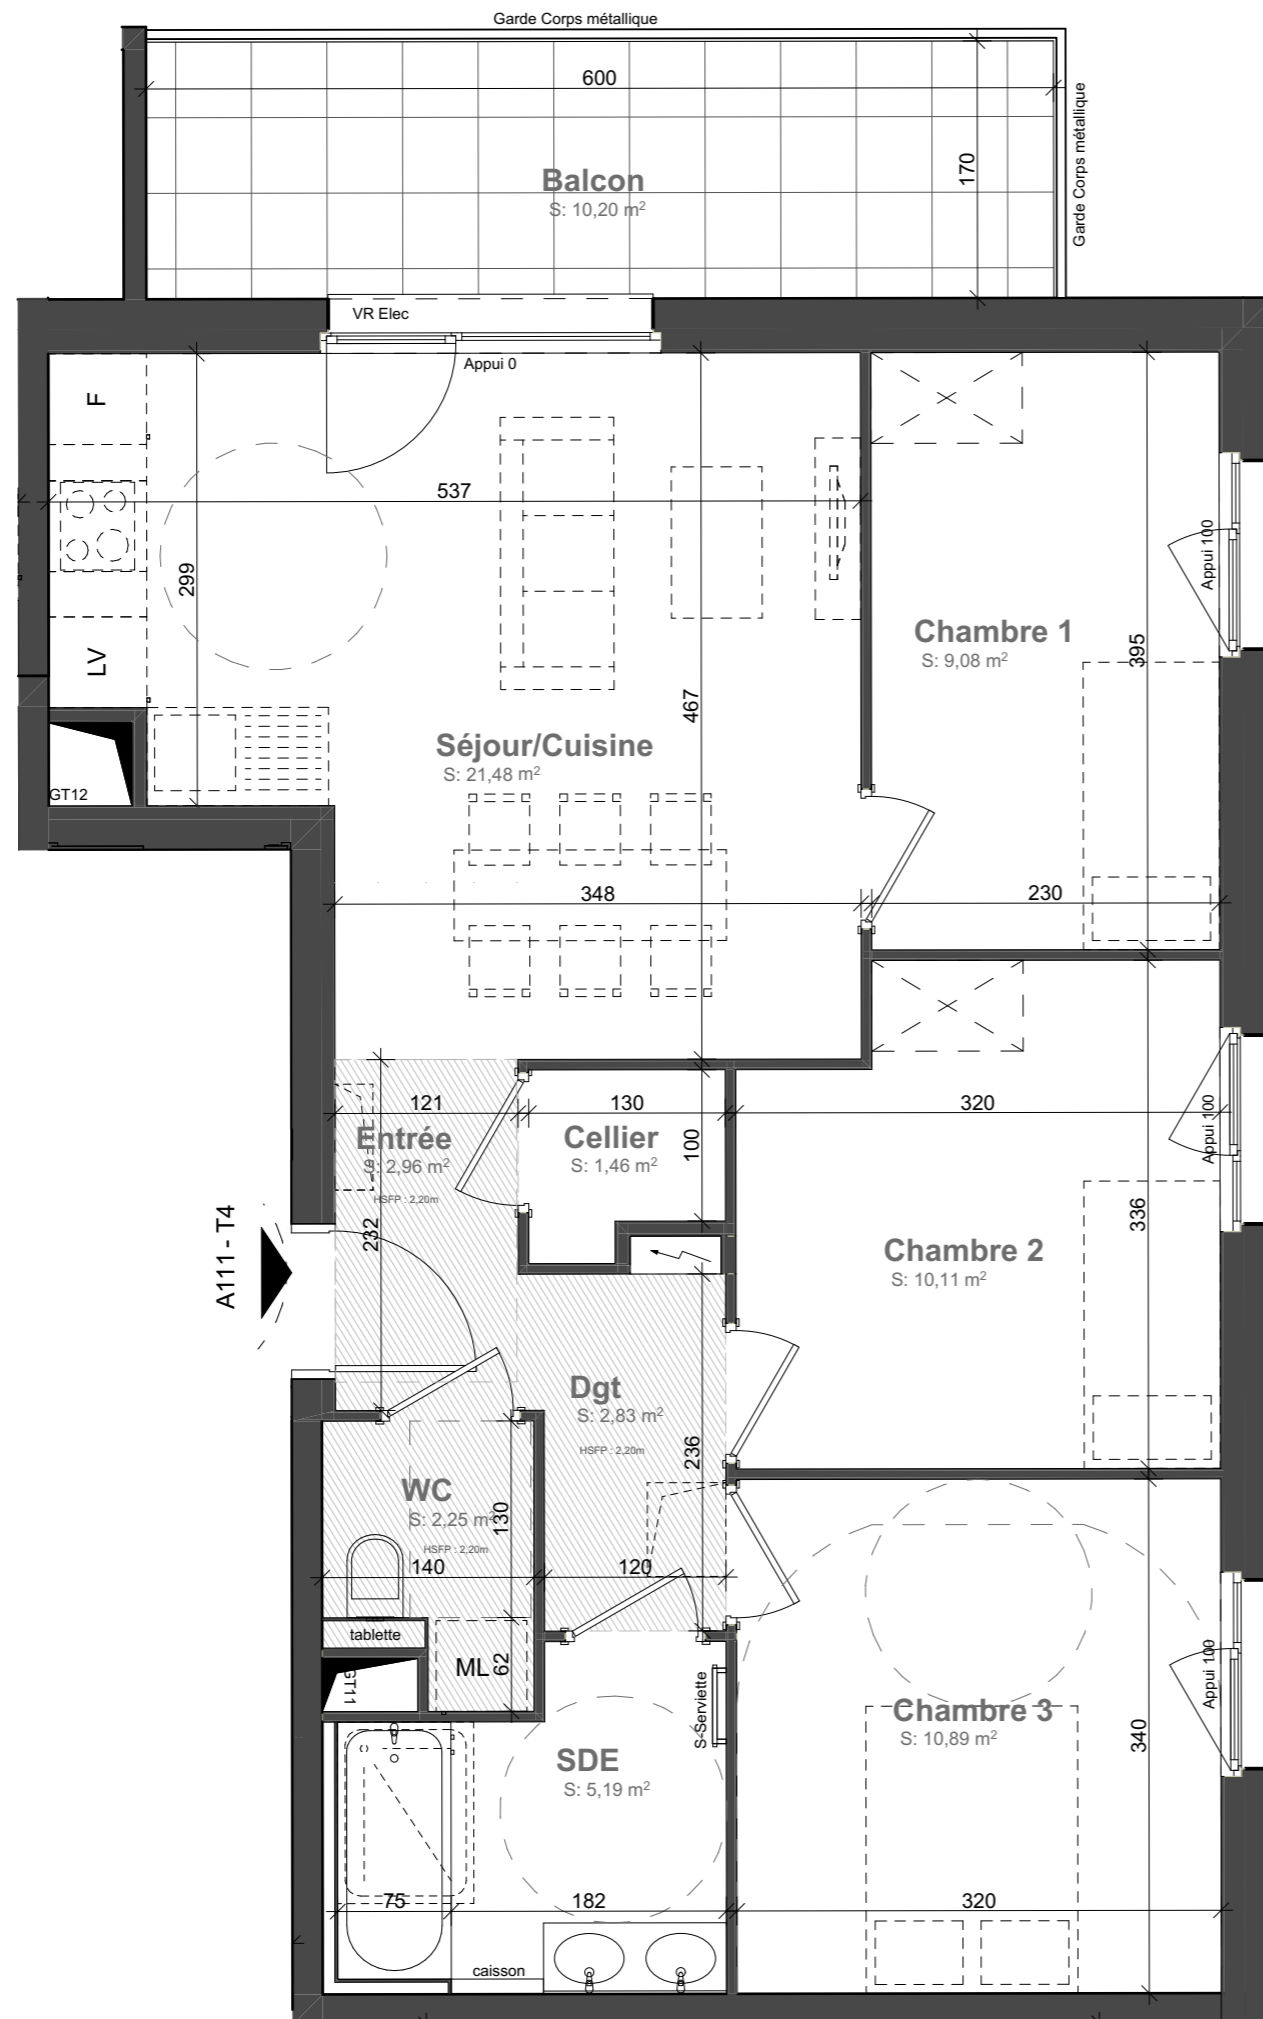

Les modifications sont susceptibles d'être apportées à ce plan en fonction des contraintes techniques ou réglementaires de la réalisation tant en ce qui concerne les dimensions libres que l'équipement. Les retombées, faux-plafonds, soffites, ainsi que l'emplacement des équipements sont figurés à titre indicatif. Les accès aux extérieurs (jardins, terrasses, balcons ou loggias) pourront présenter des différences de niveaux pour des raisons techniques.