


SCCV PIERRES HABITAT

Représenté par
Pierres et Territoires de France Alsace
 11 rue du Marais Vert - 67084 Strasbourg Cedex
 Tel: 03 88 21 46 21 - Email : contact67@ptfa.fr
 Site web : pierres-territoires-alsace.com

ELYO

11, Rue Mistral 67300 SCHILTIGHEIM


Lot	Type	Niveau	Bâtiment
116	T4	R+3	A

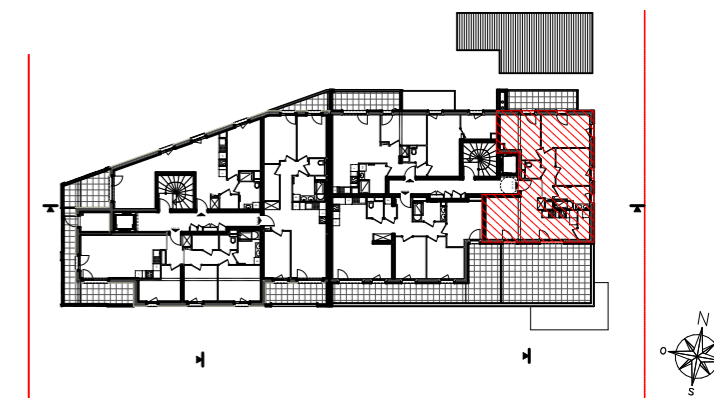

Surfaces

Local	Habitable
Séjour / Cuisine	25,37
Chambre 1	9,19
Chambre 2	11,65
Chambre 3	11,72
Entrée	2,87
Dgt	4,89
Cellier	2,50
Sdb	6,18
WC	1,95
	76,32 m
Terrasse	39,52
Balcon	10,20
	49,72 m

Echelle


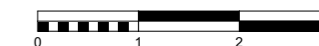


drlwarchitectes

2, rue Adolphe Seyboth
 67000 Strasbourg

Index 0

20/05/2026

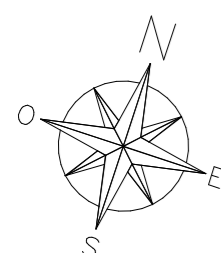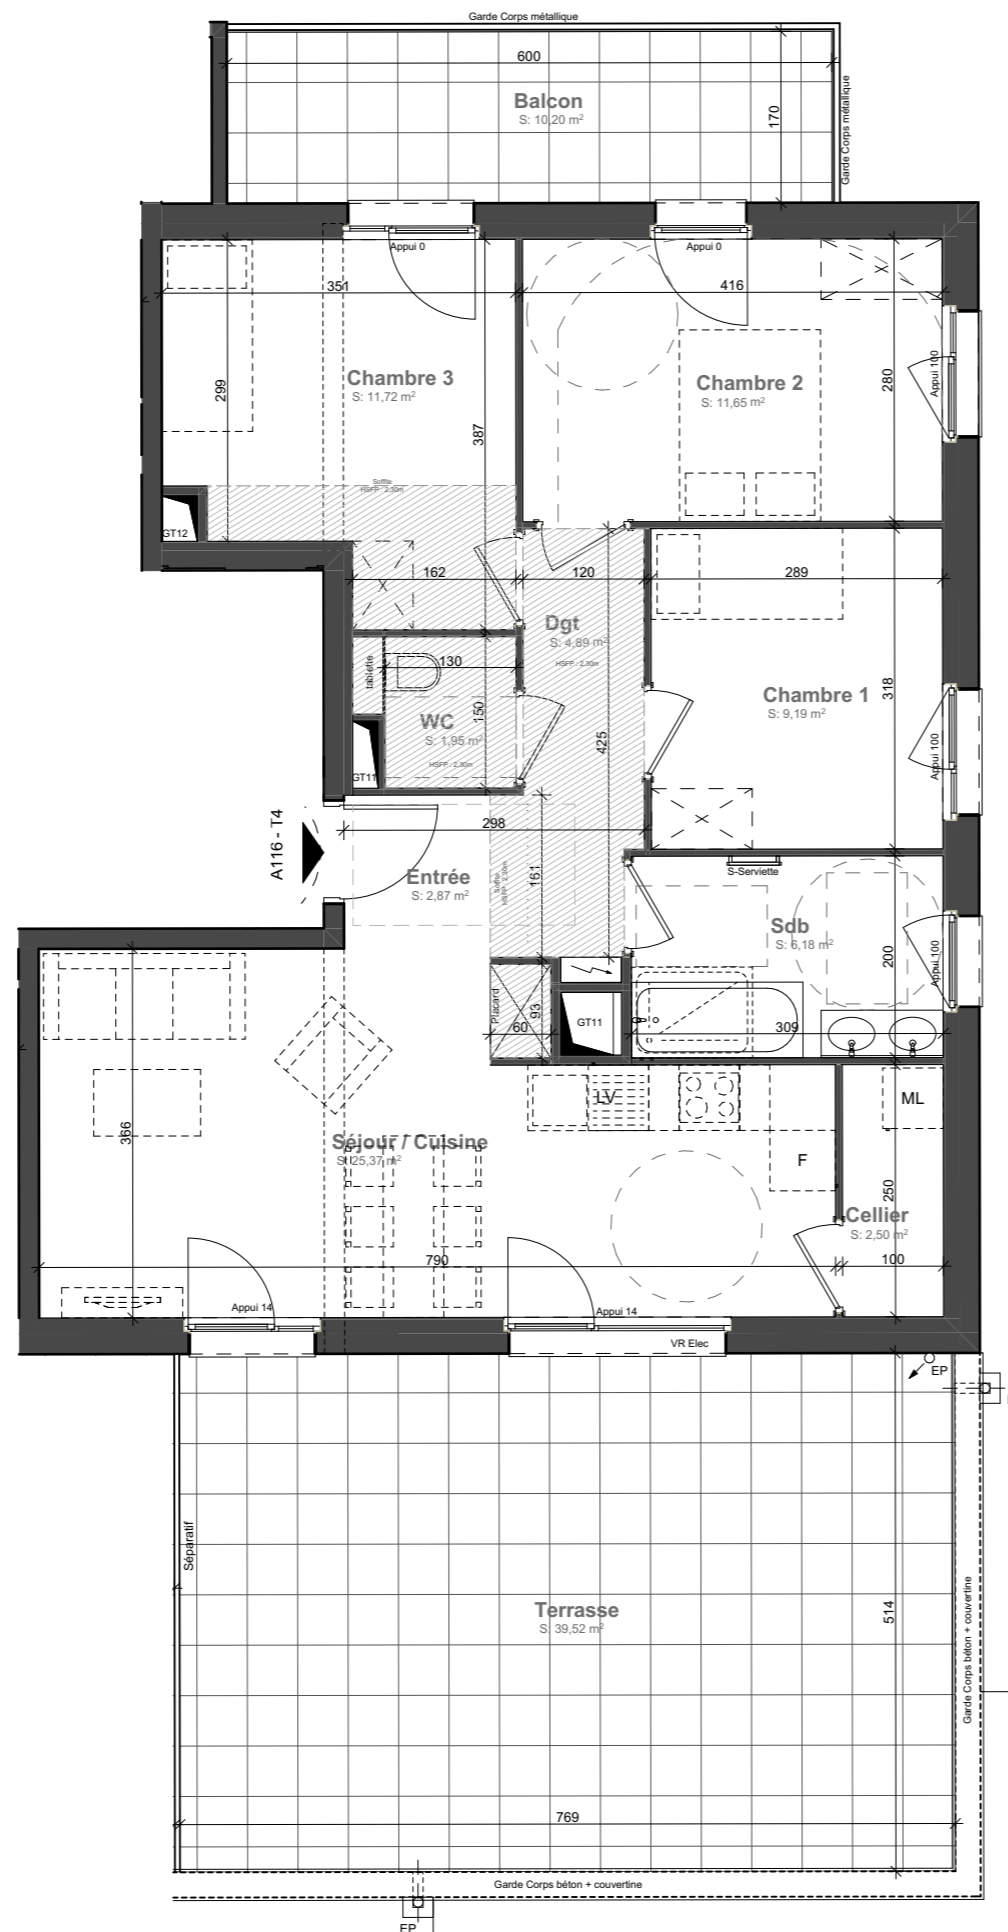

Les modifications sont susceptibles d'être apportées à ce plan en fonction des contraintes techniques ou réglementaires de la réalisation tant en ce qui concerne les dimensions libres que l'équipement. Les retombées, faux-plafonds, soffites, ainsi que l'emplacement des équipements sont figurés à titre indicatif. Les accès aux extérieurs (jardins, terrasses, balcons ou loggias) pourront présenter des différences de niveaux pour des raisons techniques.