


# SCCV PIERRES HABITAT

Représenté par  
**Pierres et Territoires de France Alsace**  
 11 rue du Marais Vert - 67084 Strasbourg Cedex  
 Tel: 03 88 21 46 21 - Email : contact67@ptfa.fr  
 Site web : pierres-territoires-alsace.com

## ELYO



11, Rue Mistral 67300 SCHILTIGHEIM

Lot	Type	Niveau	Bâtiment
117	T4	R+3	A

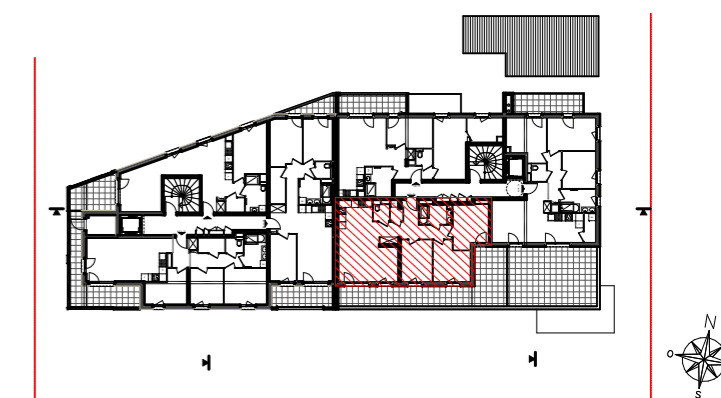

### Surfaces

Local	Habitable
Séjour / Cuisine	28,72
Chambre 2	9,75
Chambre 1	11,07
Chambre 3	10,09
Entrée	8,03
Dgt	3,50
Cellier	1,66
Sdb	4,65
WC	1,96
	<u>79,43 m</u>
Terrasse	34,89
	<u>34,89 m</u>

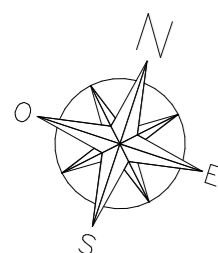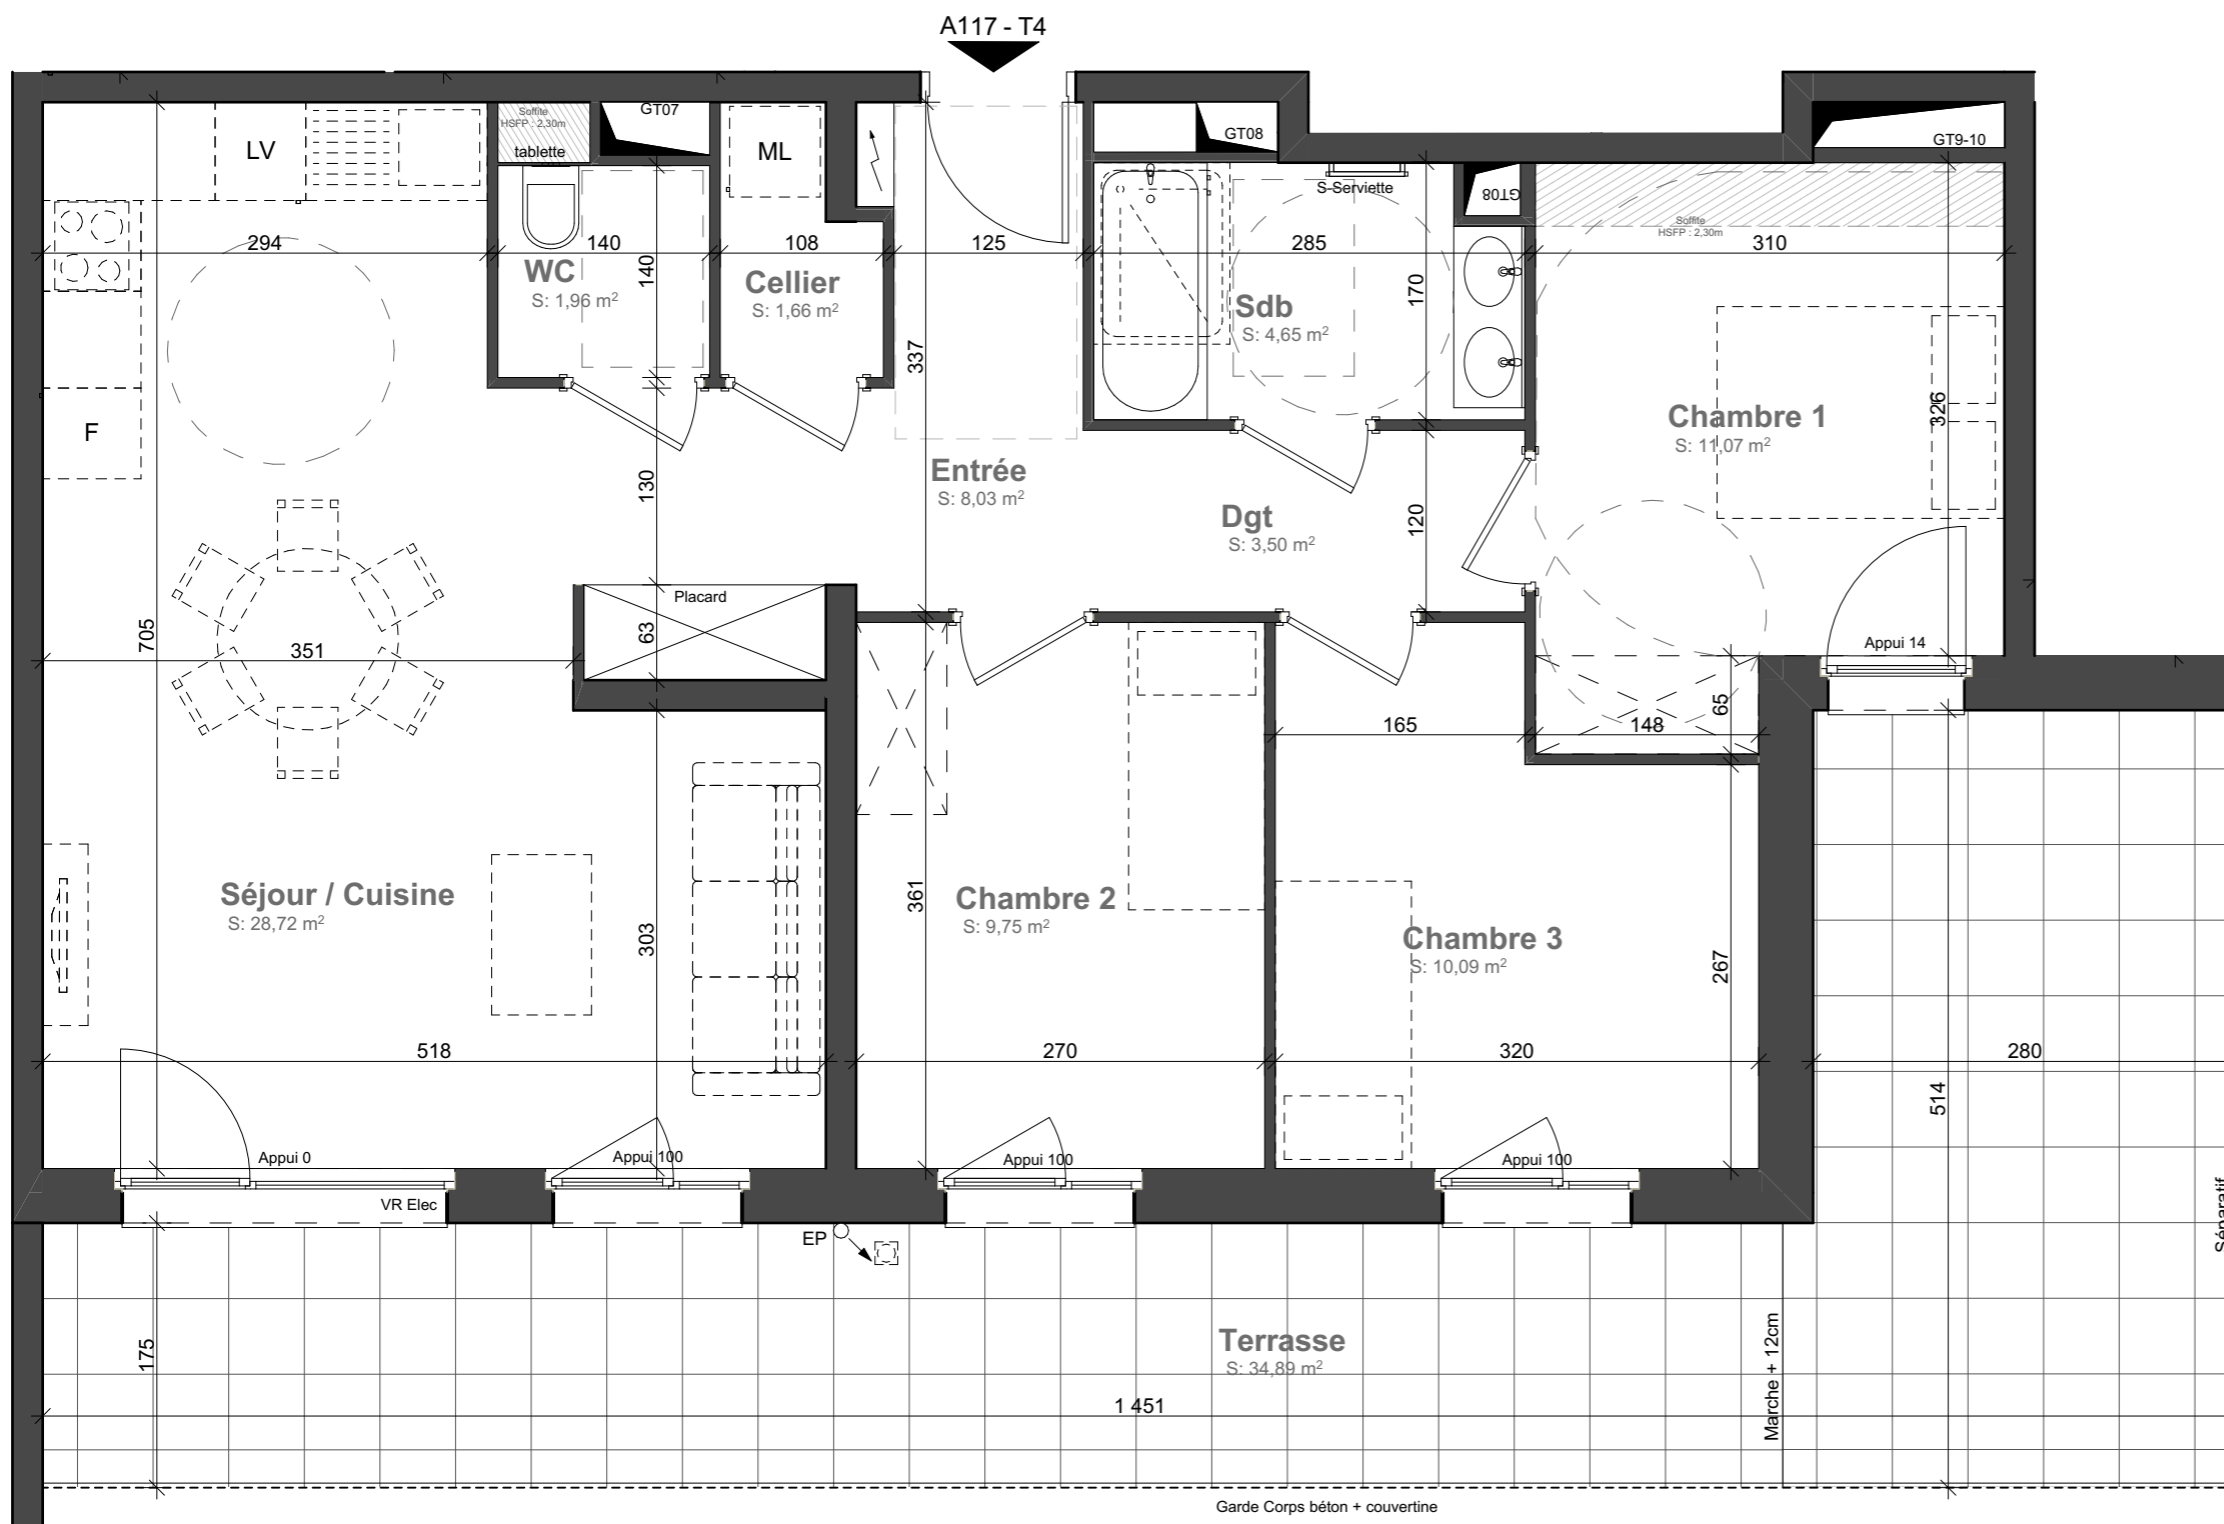

**drlw**architectes

2, rue Adolphe Seyboth  
 67000 Strasbourg

Les modifications sont susceptibles d'être apportées à ce plan en fonction des contraintes techniques ou réglementaires de la réalisation tant en ce qui concerne les dimensions libres que l'équipement. Les retombées, faux-plafonds, soffites, ainsi que l'emplacement des équipements sont figurés à titre indicatif. Les accès aux extérieurs (jardins, terrasses, balcons ou loggias) pourront présenter des différences de niveaux pour des raisons techniques.