



# SCCV PIERRES HABITAT

Représenté par  
**Pierres et Territoires de France Alsace**  
 11 rue du Marais Vert - 67084 Strasbourg Cedex  
 Tel: 03 88 21 46 21 - Email : contact67@ptfa.fr  
 Site web : pierres-territoires-alsace.com

## ELYO


11, Rue Mistral 67300 SCHILTIGHEIM

Lot	Type	Niveau	Bâtiment
119	T3	R+4	A

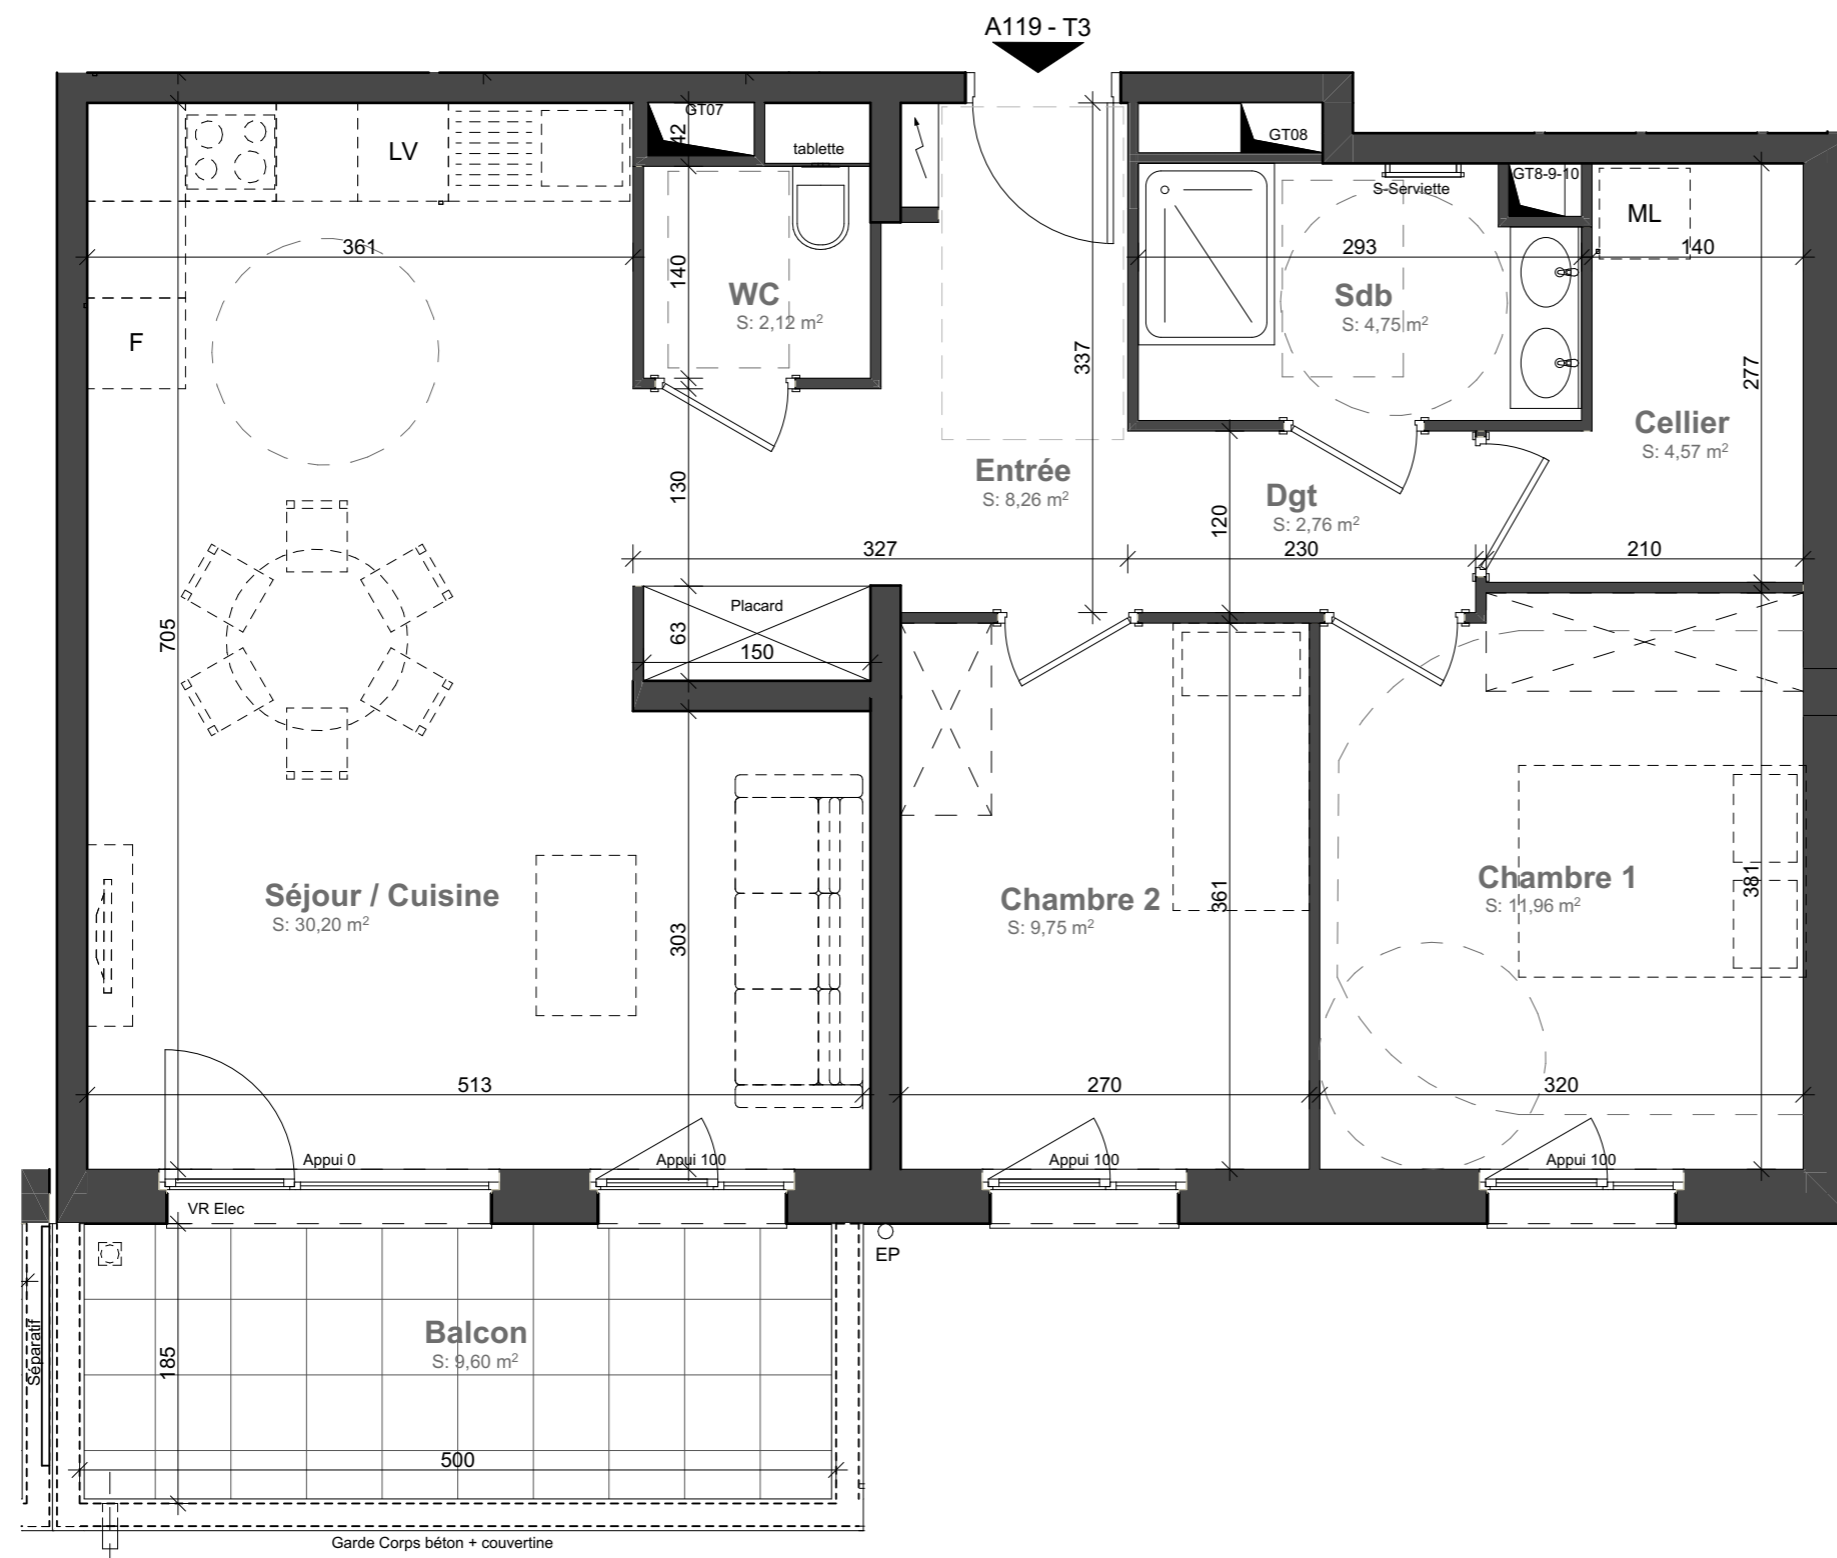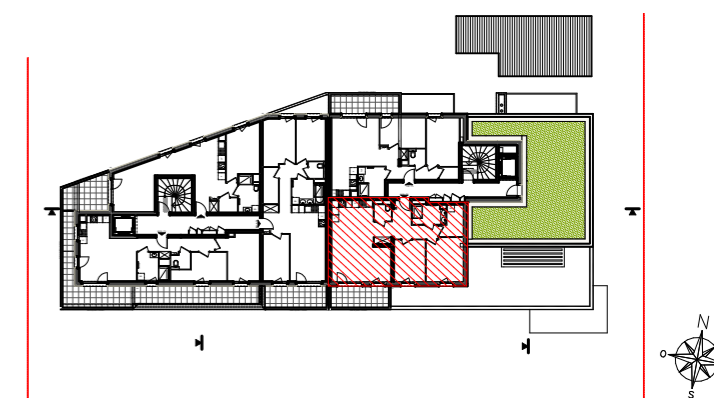

### Surfaces

Local	Habitable
Séjour / Cuisine	30,20
Chambre 1	11,96
Chambre 2	9,75
Entrée	8,26
Dgt	2,76
Cellier	4,57
Sdb	4,75
WC	2,12
	<u>74,37 m</u>
Balcon	9,60
	<u>9,60 m</u>

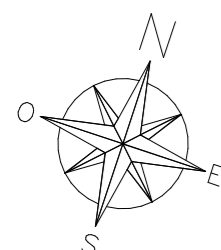

Echelle



**drlw**architectes

2, rue Adolphe Seyboth  
 67000 Strasbourg

Les modifications sont susceptibles d'être apportées à ce plan en fonction des contraintes techniques ou réglementaires de la réalisation tant en ce qui concerne les dimensions libres que l'équipement. Les retombées, faux-plafonds, soffites, ainsi que l'emplacement des équipements sont figurés à titre indicatif. Les accès aux extérieurs (jardins, terrasses, balcons ou loggias) pourront présenter des différences de niveaux pour des raisons techniques.

Indice 0

20/05/2026