




SCCV PIERRES HABITAT

Représenté par
Pierres et Territoires de France Alsace
 11 rue du Marais Vert - 67084 Strasbourg Cedex
 Tel: 03 88 21 46 21 - Email : contact67@ptfa.fr
 Site web : pierres-territoires-alsace.com

ELYO

11, Rue Mistral 67300 SCHILTIGHEIM

Lot	Type	Niveau	Bâtiment
214	T4	R+4	B

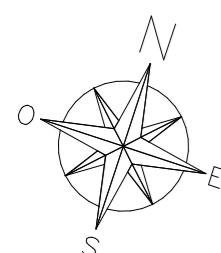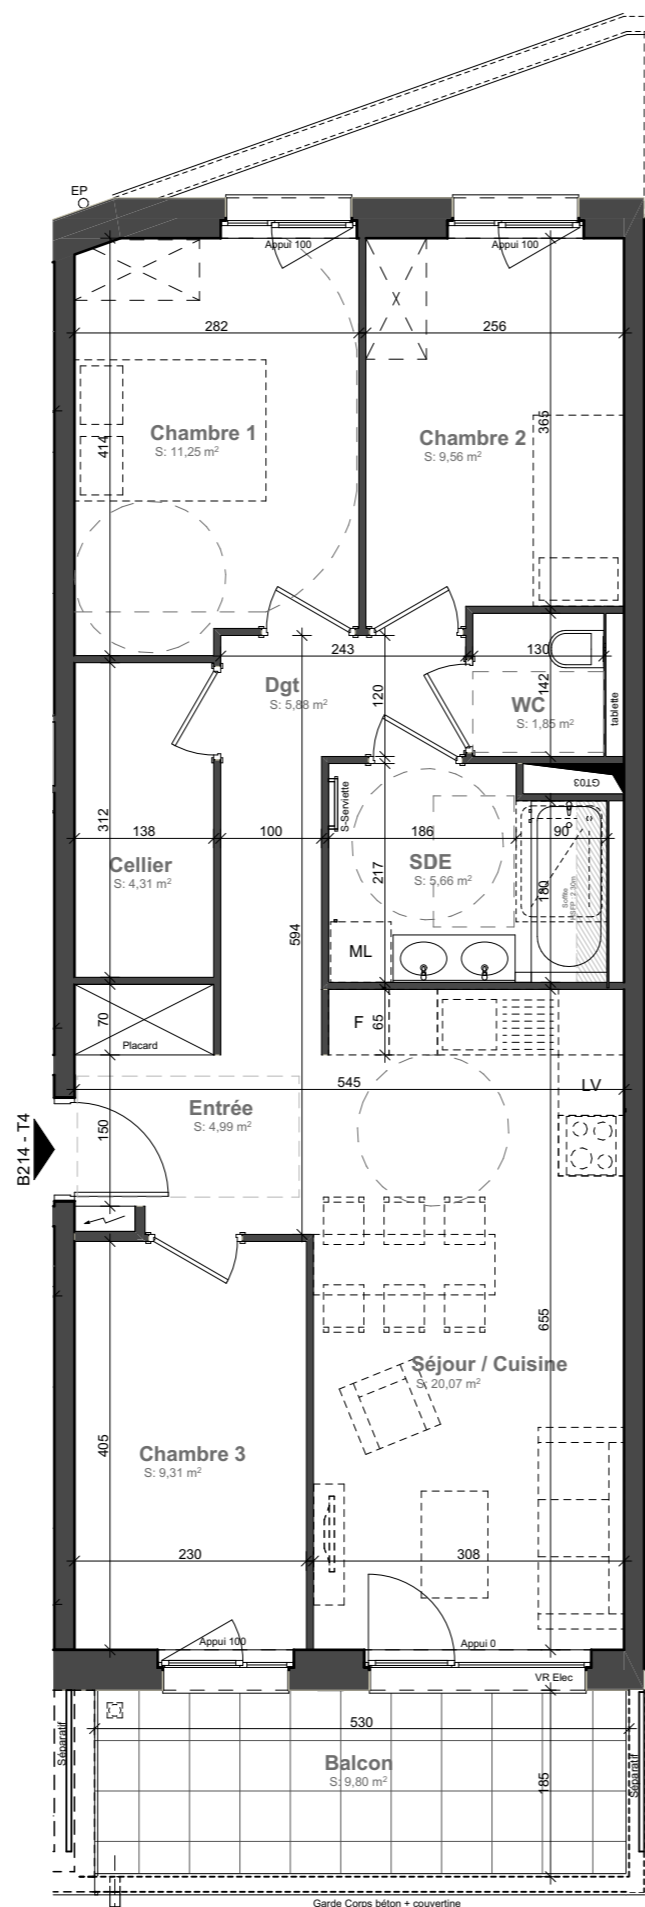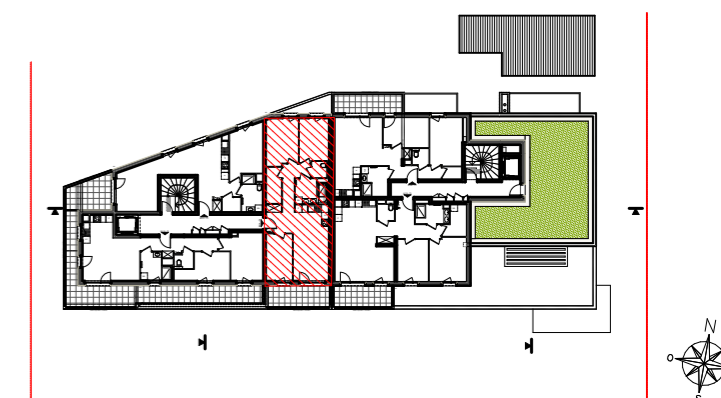

Surfaces

Local	Habitable
Séjour / Cuisine	20,07
Chambre 1	11,25
Chambre 2	9,56
Chambre 3	9,31
Entrée	4,99
Dgt	5,88
Cellier	4,31
SDE	5,66
WC	1,85
	<u>72,88 m</u>
Balcon	9,80
	<u>9,80 m</u>

Echelle



drlwarchitectes

2, rue Adolphe Seyboth
 67000 Strasbourg

Les modifications sont susceptibles d'être apportées à ce plan en fonction des contraintes techniques ou réglementaires de la réalisation tant en ce qui concerne les dimensions libres que l'équipement. Les retombées, faux-plafonds, soffites, ainsi que l'emplacement des équipements sont figurés à titre indicatif. Les accès aux extérieurs (jardins, terrasses, balcons ou loggias) pourront présenter des différences de niveaux pour des raisons techniques.

Indice 0

20/05/2026