



# SCCV PIERRES HABITAT

Représenté par  
**Pierres et Territoires de France Alsace**  
 11 rue du Marais Vert - 67084 Strasbourg Cedex  
 Tel: 03 88 21 46 21 - Email : contact67@ptfa.fr  
 Site web : pierres-territoires-alsace.com

# ELYO


11, Rue Mistral 67300 SCHILTIGHEIM

Lot	Type	Niveau	Bâtiment
218	T3	R+5	B

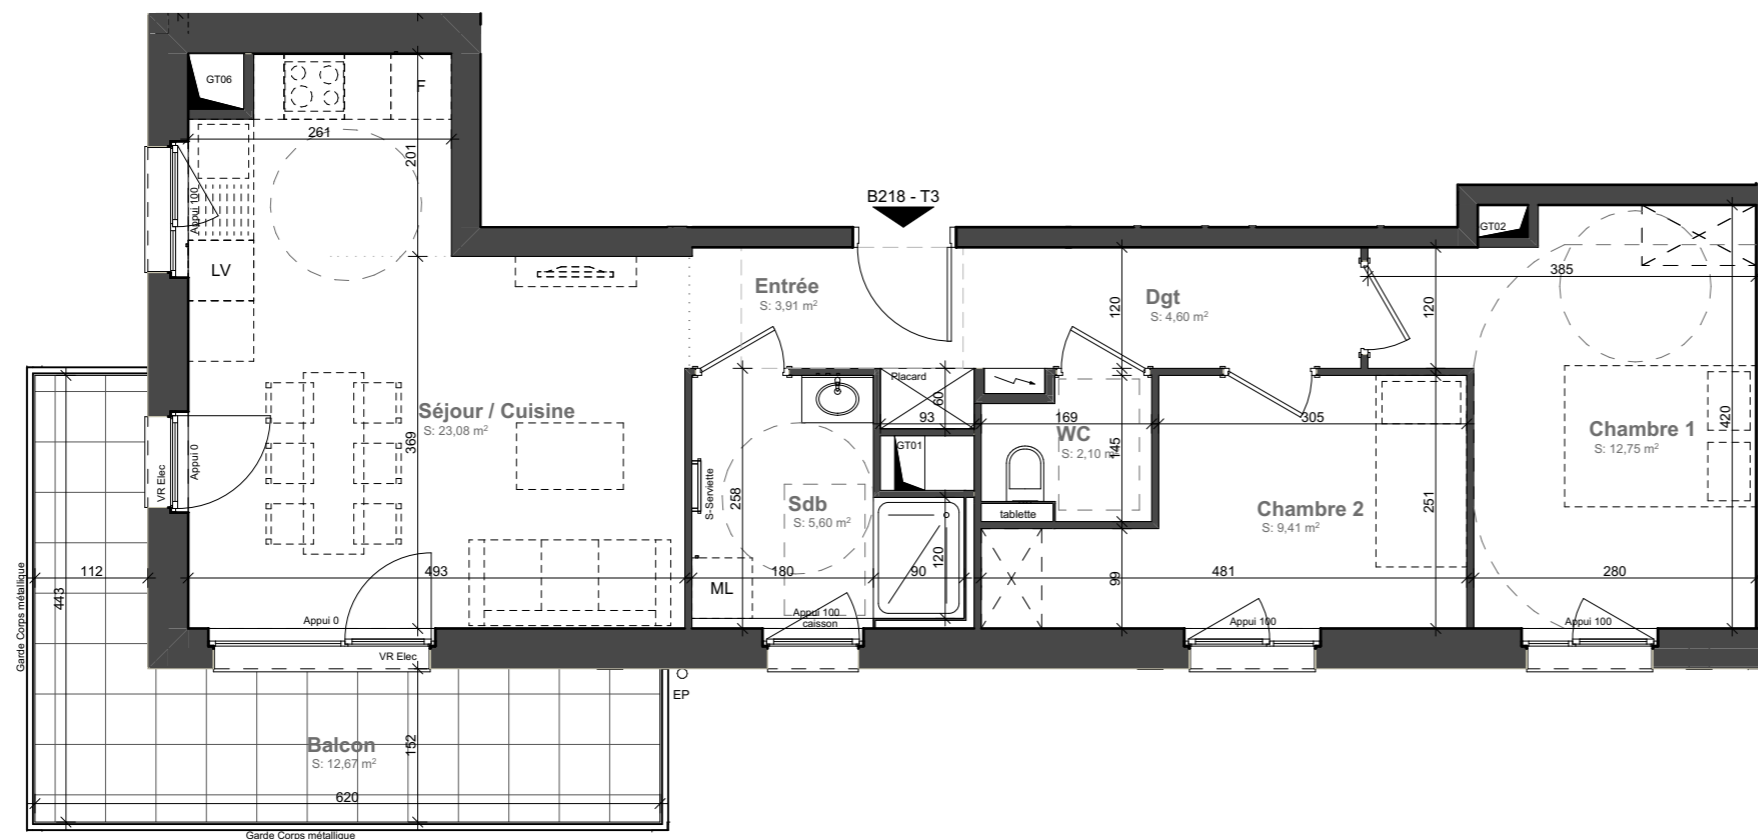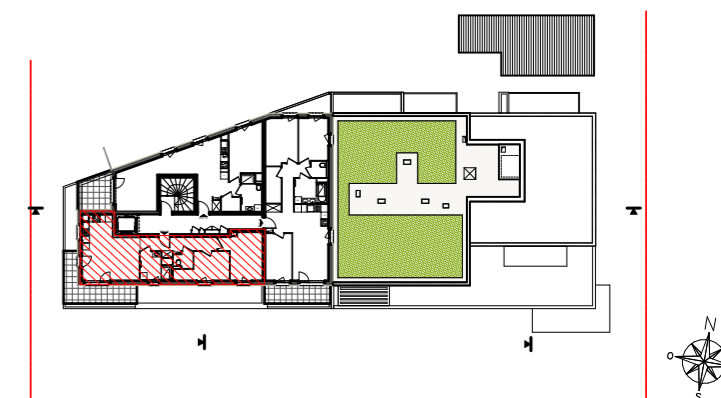

## Surfaces

Local	Habitable
Séjour / Cuisine	23,08
Chambre 1	12,75
Chambre 2	9,41
Entrée	3,91
Dgt	4,60
Sdb	5,60
WC	2,10
	<u>61,45 m</u>
Balcon	12,67
	<u>12,67 m</u>

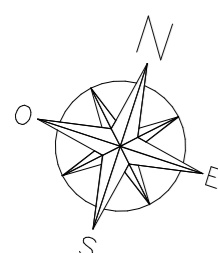

Echelle



**drlw**architectes

2, rue Adolphe Seyboth  
 67000 Strasbourg

Les modifications sont susceptibles d'être apportées à ce plan en fonction des contraintes techniques ou réglementaires de la réalisation tant en ce qui concerne les dimensions libres que l'équipement. Les retombées, faux-plafonds, soffites, ainsi que l'emplacement des équipements sont figurés à titre indicatif. Les accès aux extérieurs (jardins, terrasses, balcons ou loggias) pourront présenter des différences de niveaux pour des raisons techniques.

Indice 0

20/05/2026