

7 Rue Kléber  
**68000 COLMAR**  
 Tél : 03 89 46 86 26  
 E-mail : contact68@ptfa.fr




## L'Adresse

Rue du Général de Gaulle  
**68150 RIBEAUVILLE**

Logement	Type	Niveau
<b>6</b>	<b>4 Pièces</b>	<b>1er ETAGE</b>

ENTREE	11.22 m <sup>2</sup>
CELLIER	1.64 m <sup>2</sup>
W.C	2.06 m <sup>2</sup>
SALLE DE BAINS	5.12 m <sup>2</sup>
SEJOUR / CUISINE	29.18 m <sup>2</sup>
CHAMBRE 1	13.05 m <sup>2</sup>
CHAMBRE 2	11.37 m <sup>2</sup>
CHAMBRE 3	9.39 m <sup>2</sup>
<b>TOTAL HABITABLE</b>	<b>83.03 m<sup>2</sup></b>

Balcon	10.00 m <sup>2</sup>
Terrasse	21.88 m <sup>2</sup>
Espace rangements	2.01 m <sup>2</sup>

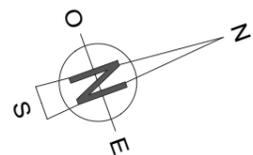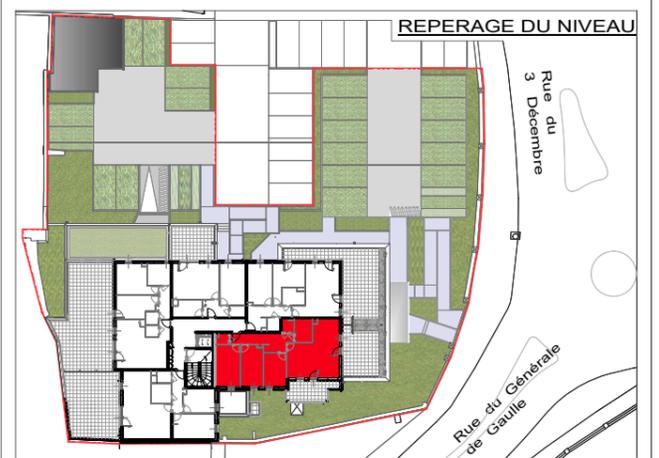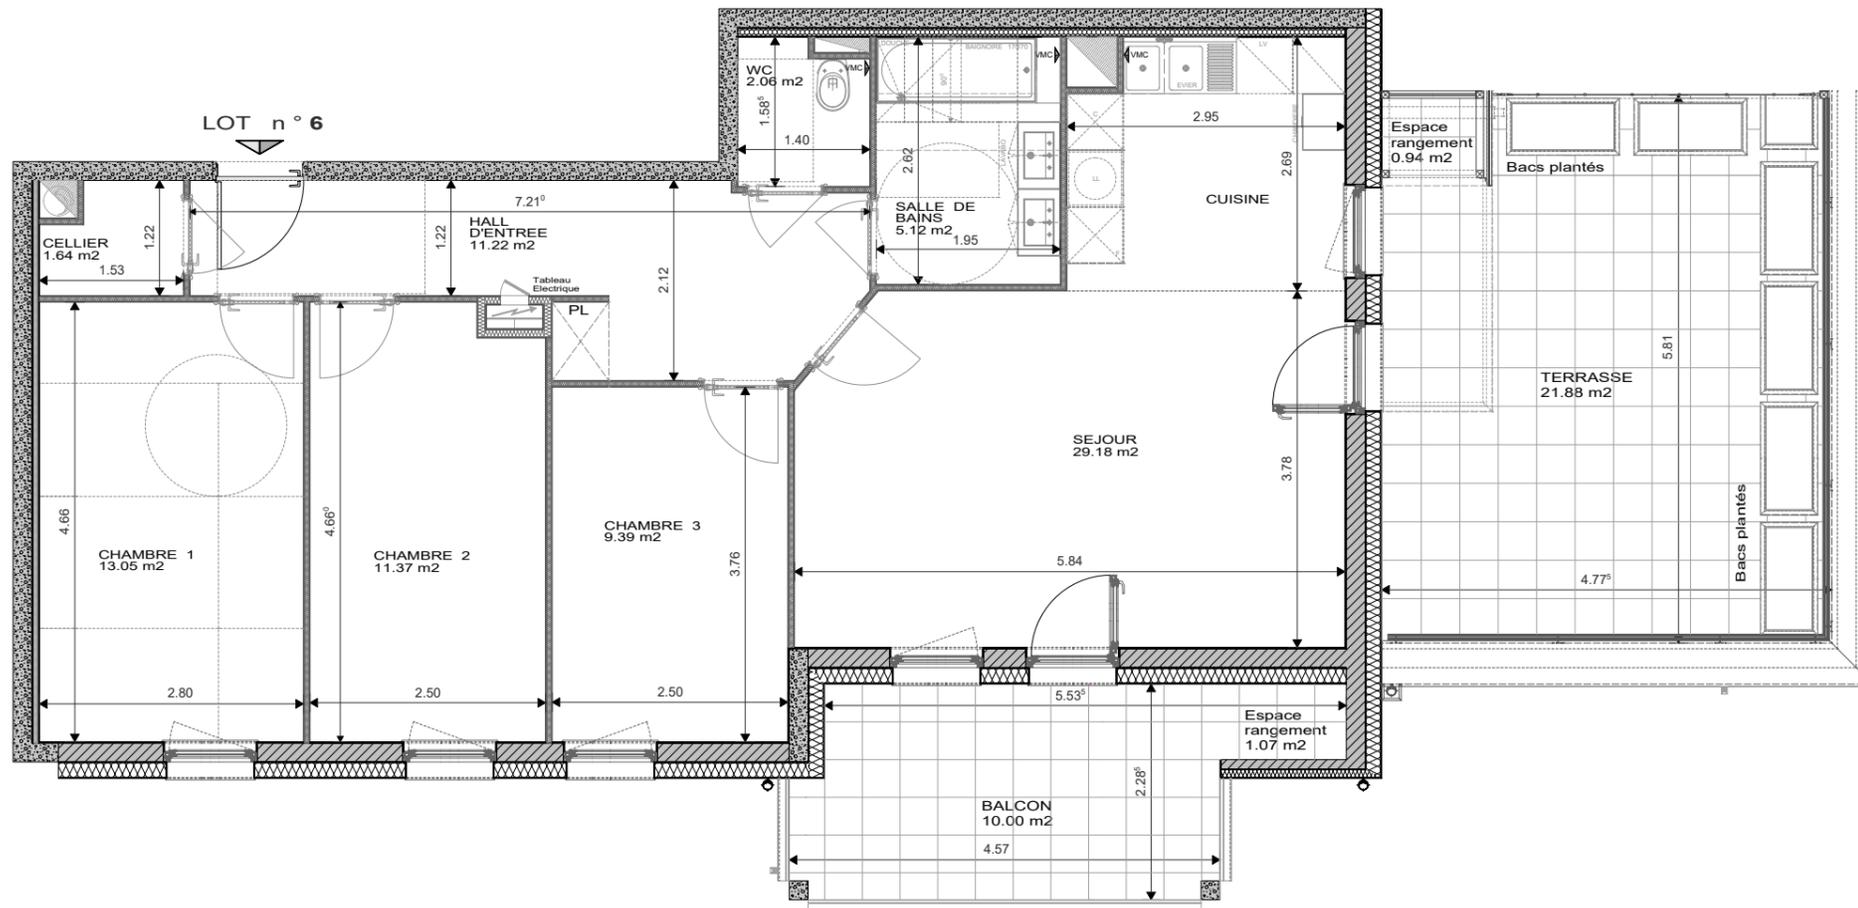

Echelle 1/75



Document non contractuel: De légères modifications pourront être apportées au plan pour des raisons techniques ou réglementaires.  
 Les retombées, soffites et faux-plafonds sont représentés à titre indicatifs, ils sont susceptibles d'être modifiés.

DATE	01.02.2021
INDICE :	A