




## VARIATIONS Eco-quartier Thurot HAGUENAU

Logement	Type	Etage
lot 202	T4	r+1

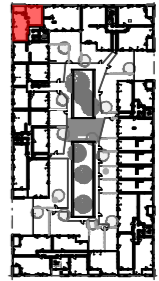

plan de repérage

pièces	m2
bureau	10,68
chambre 1	11,39
chambre 2	9,15
dgt	3,90
entrée	1,69
rgt	1,20
sdb	4,47
séjour/cuisine	28,70
wc	1,86
	<b>73,04 m<sup>2</sup></b>
balcon	8,19

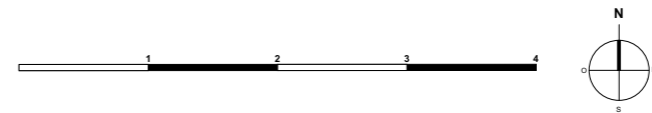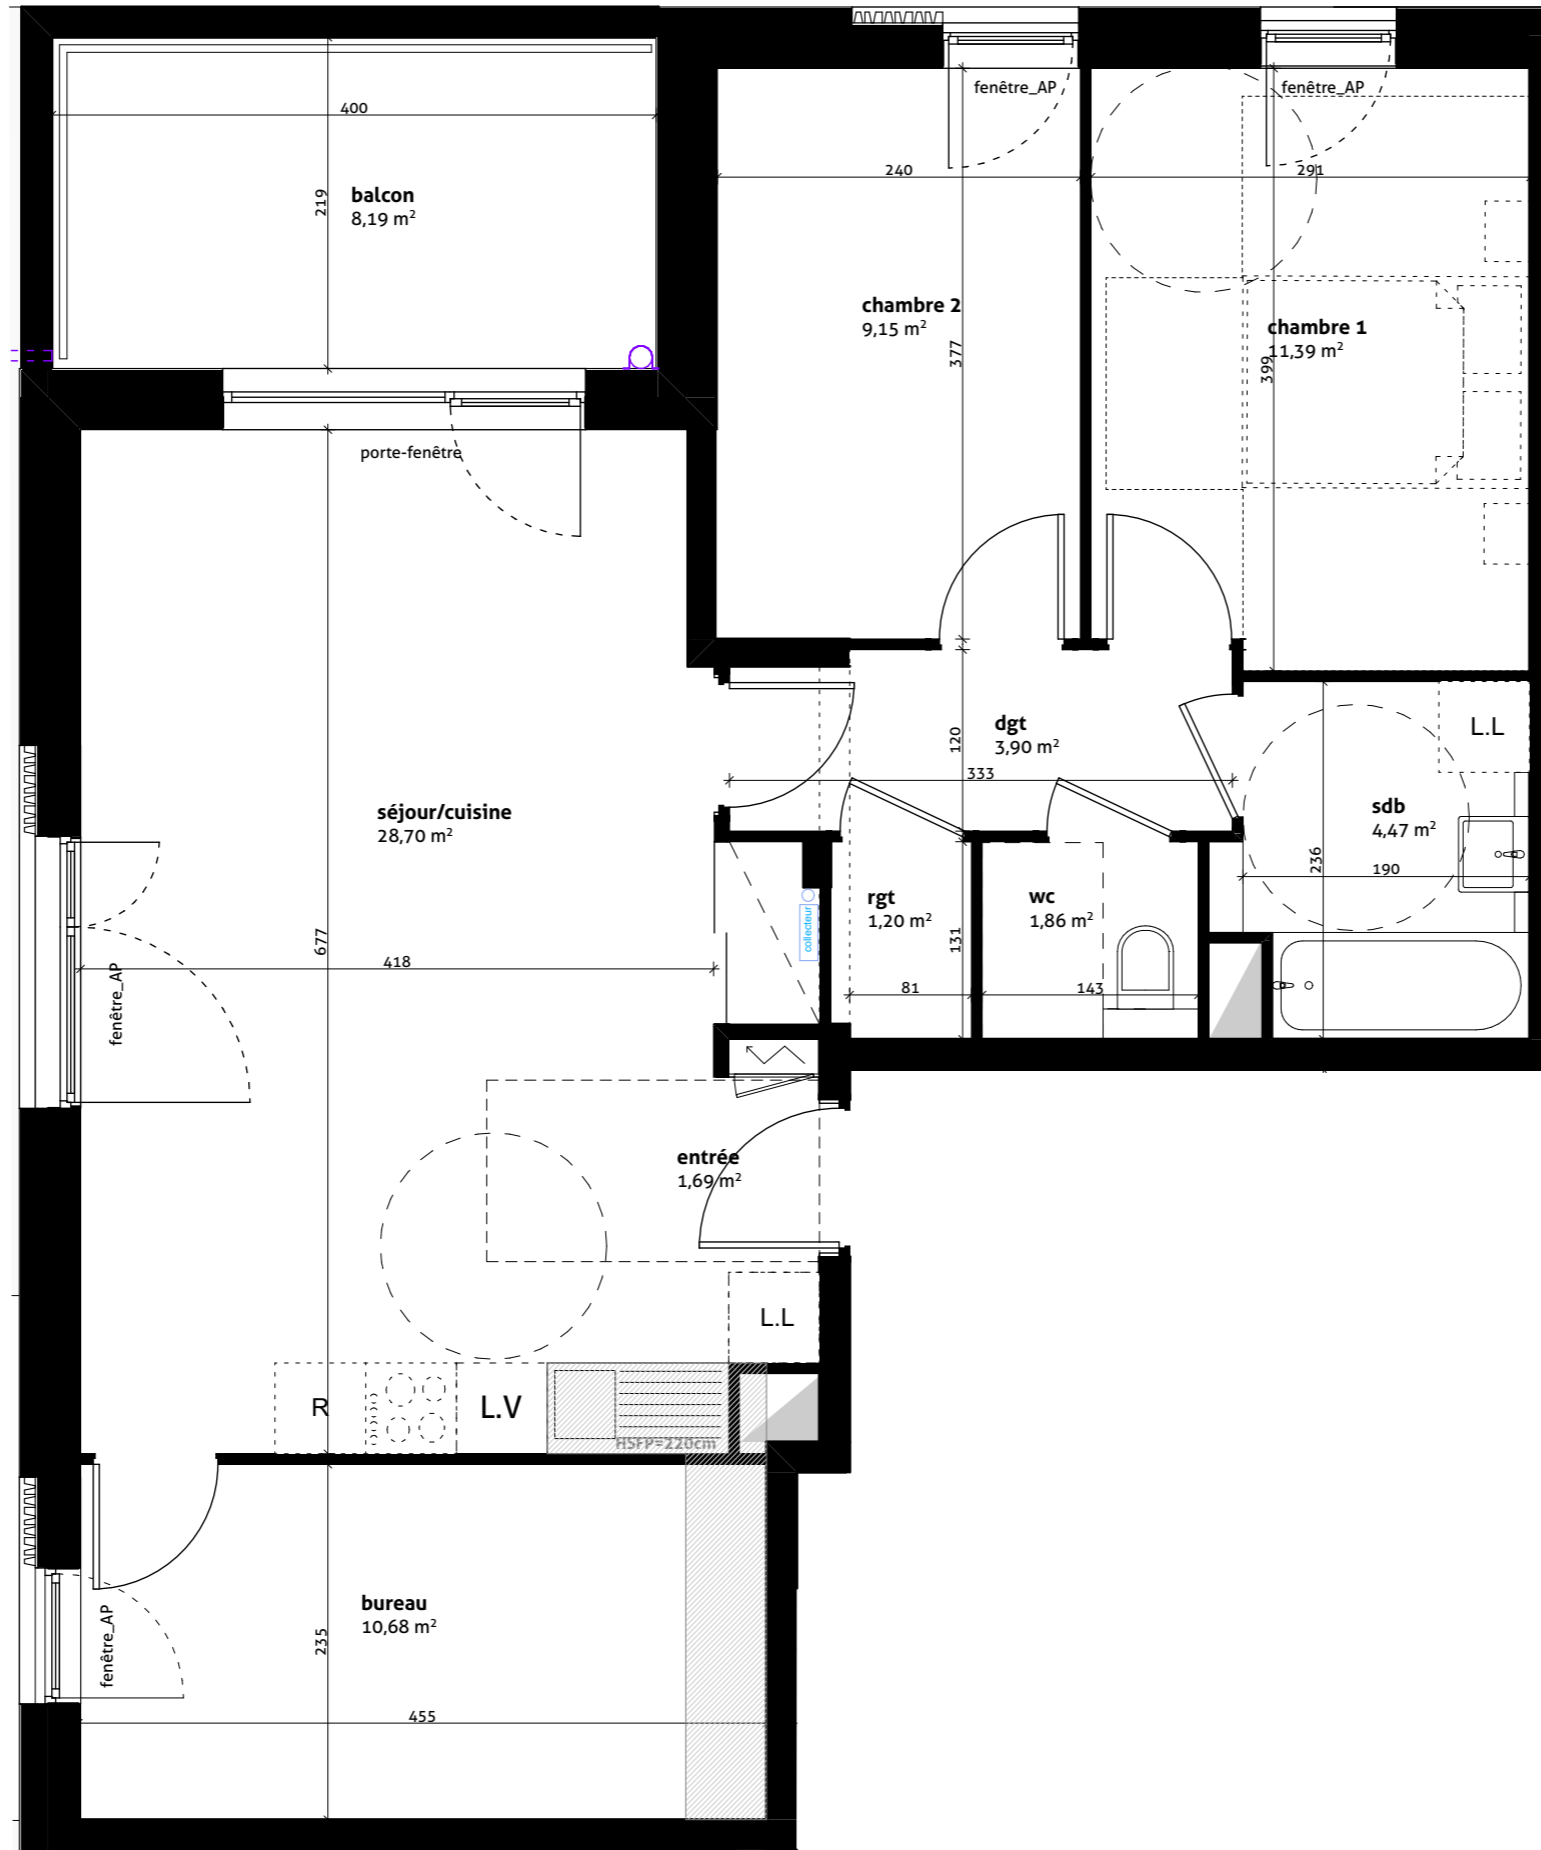

Des modifications sont susceptibles d'être apportées en fonction des nécessités techniques et administratives de la réalisation, tant en ce qui concerne les dimensions libres que l'équipements. Les surfaces sont approximatives. Les retombées de soffites, faux-plafonds, canalisations, bec, sont mentionnées à titre indicatif. Le mobilier (notamment les équipements sanitaires), les arbustes et arbre à hautes tiges sont mentionnés à titre indicatif et ne sont pas dus.