


VARIATIONS
Eco-quartier Thurot
HAGUENAU

Bâtiment 2

Logement	Type	Etage
lot 203	T4,5	r+1

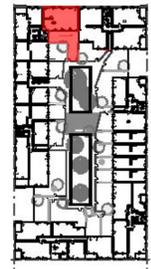

plan de repérage

pièces	m2
chambre 1	12,34
chambre 2	9,62
chambre 3	9,84
dgt	5,85
entrée	4,16
sdb	4,79
sde	2,78
sjour/cuisine	43,27
wc	1,73
	94,38 m²
jardin	46,72
rgt ext	2,78
terrasse	17,50
	67,00 m²

architecte : rey-de crécy / atelier d'architecture
57 route de l'hôpital
67100 STRASBOURG

rey
de crécy
atelier d'architecture


date: 06/07/21

indice : C

VARIATIONS
Eco-quartier Thurot
HAGUENAU



Bâtiment 2

Logement	Type	Etage
lot 203	T4,5	r+1

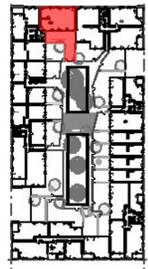

plan de repérage

pièces	m2
bureau	8,12
chambre 1	12,34
chambre 2	9,62
chambre 3	9,84
dgt	8,65
entrée	4,17
sdb	4,79
sde	2,81
séjour/cuisine	32,05
wc	1,73
	94,12 m²
jardin	46,22
rgt ext	2,78
terrasse	17,50
	66,50 m²

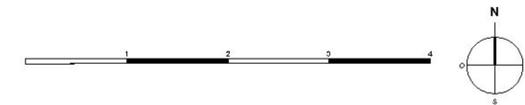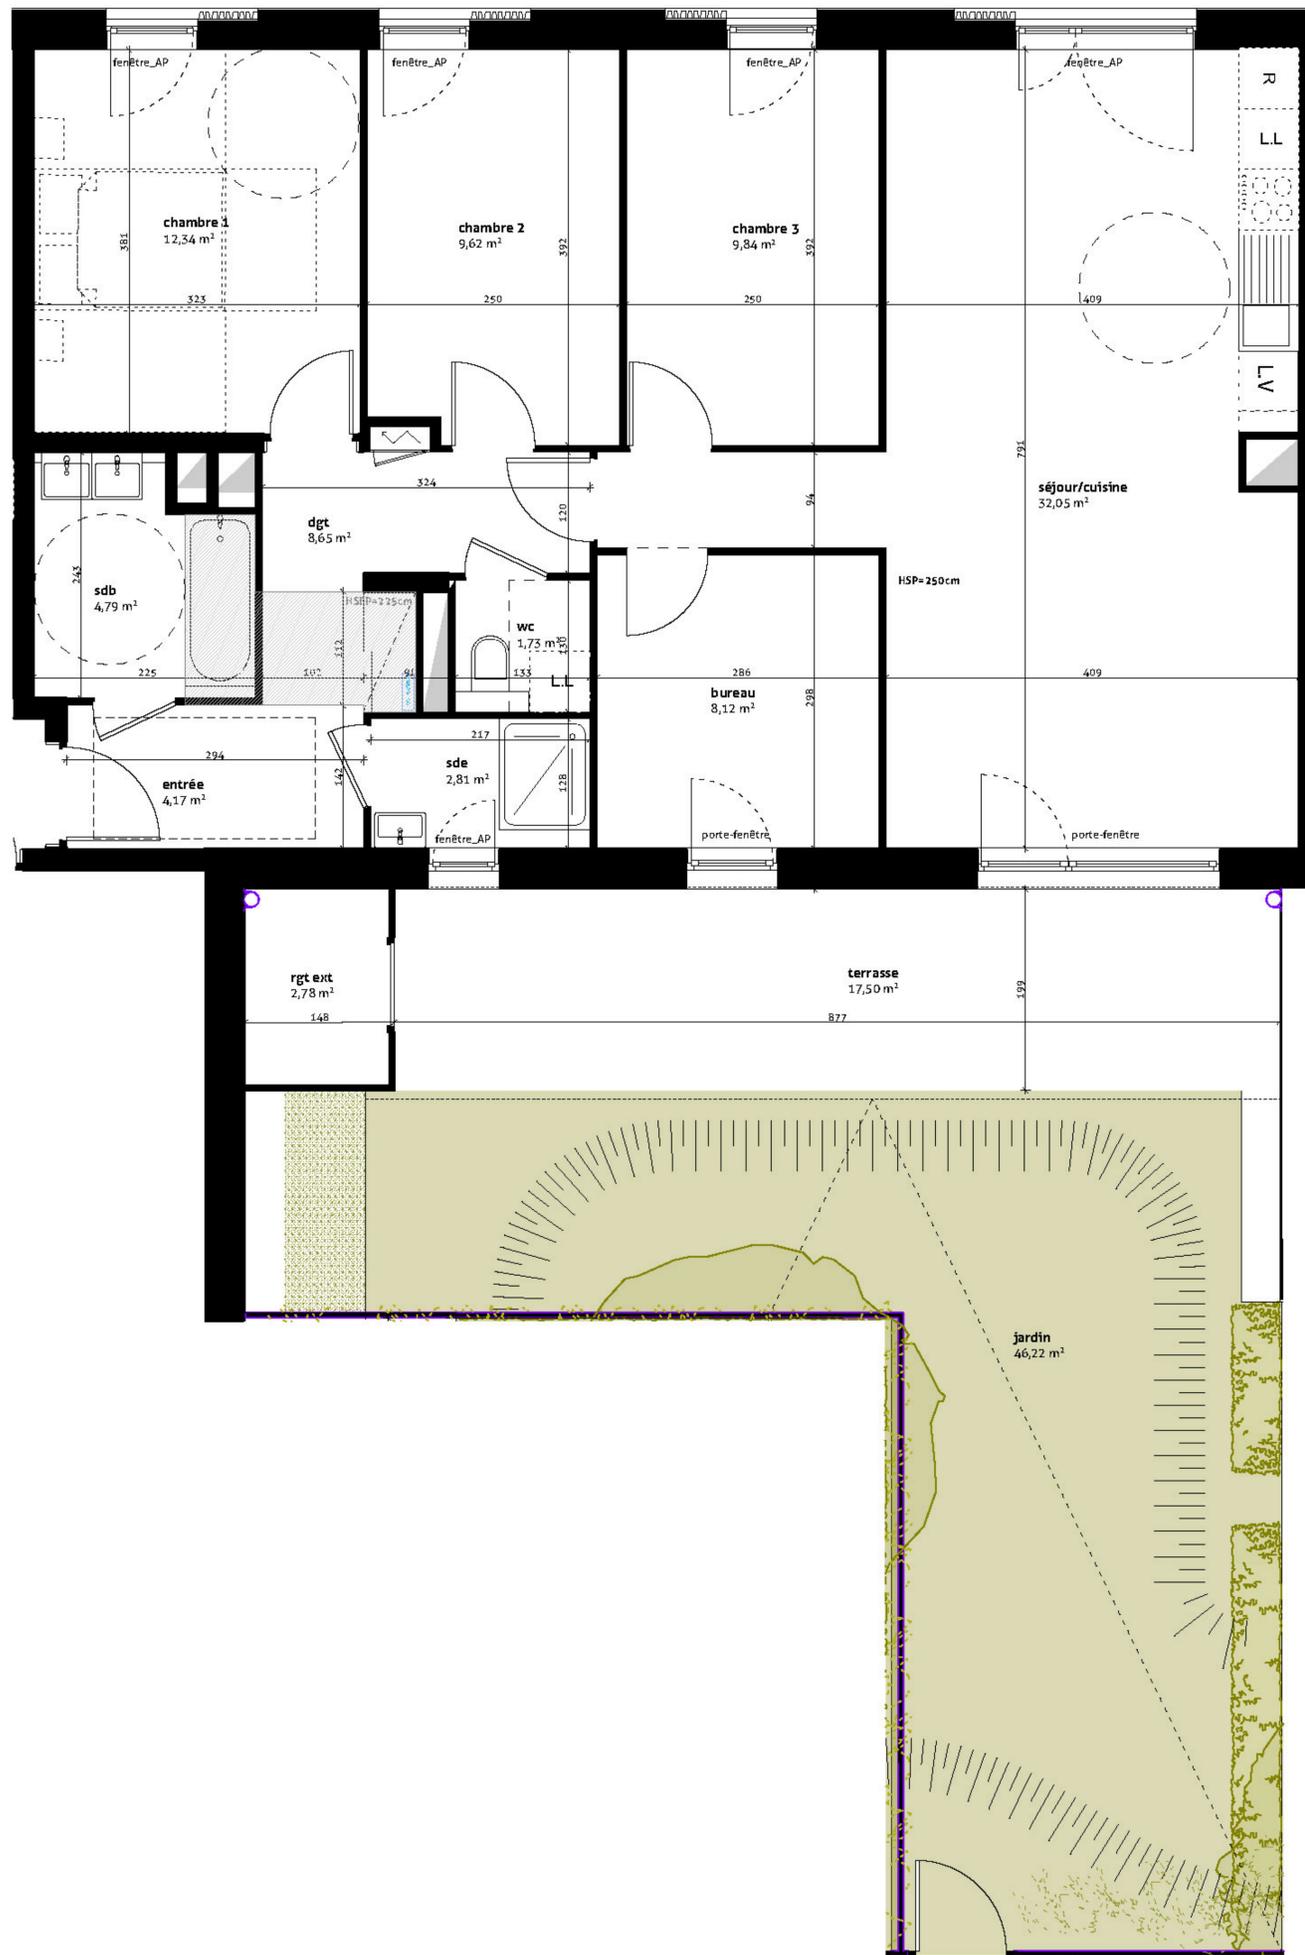

Des modifications sont susceptibles d'être apportées en fonction des nécessités techniques et administratives de la réalisation, tant en ce qui concerne les dimensions libres que l'équipements. Les surfaces sont approximatives. Les retombées de soffites, faux-plafonds, canalisations, bec, sont mentionnées à titre indicatif. Le mobilier (notamment les équipements sanitaires), les arbustes et arbre à hautes tiges sont mentionnés à titre indicatif et ne sont pas dus.