
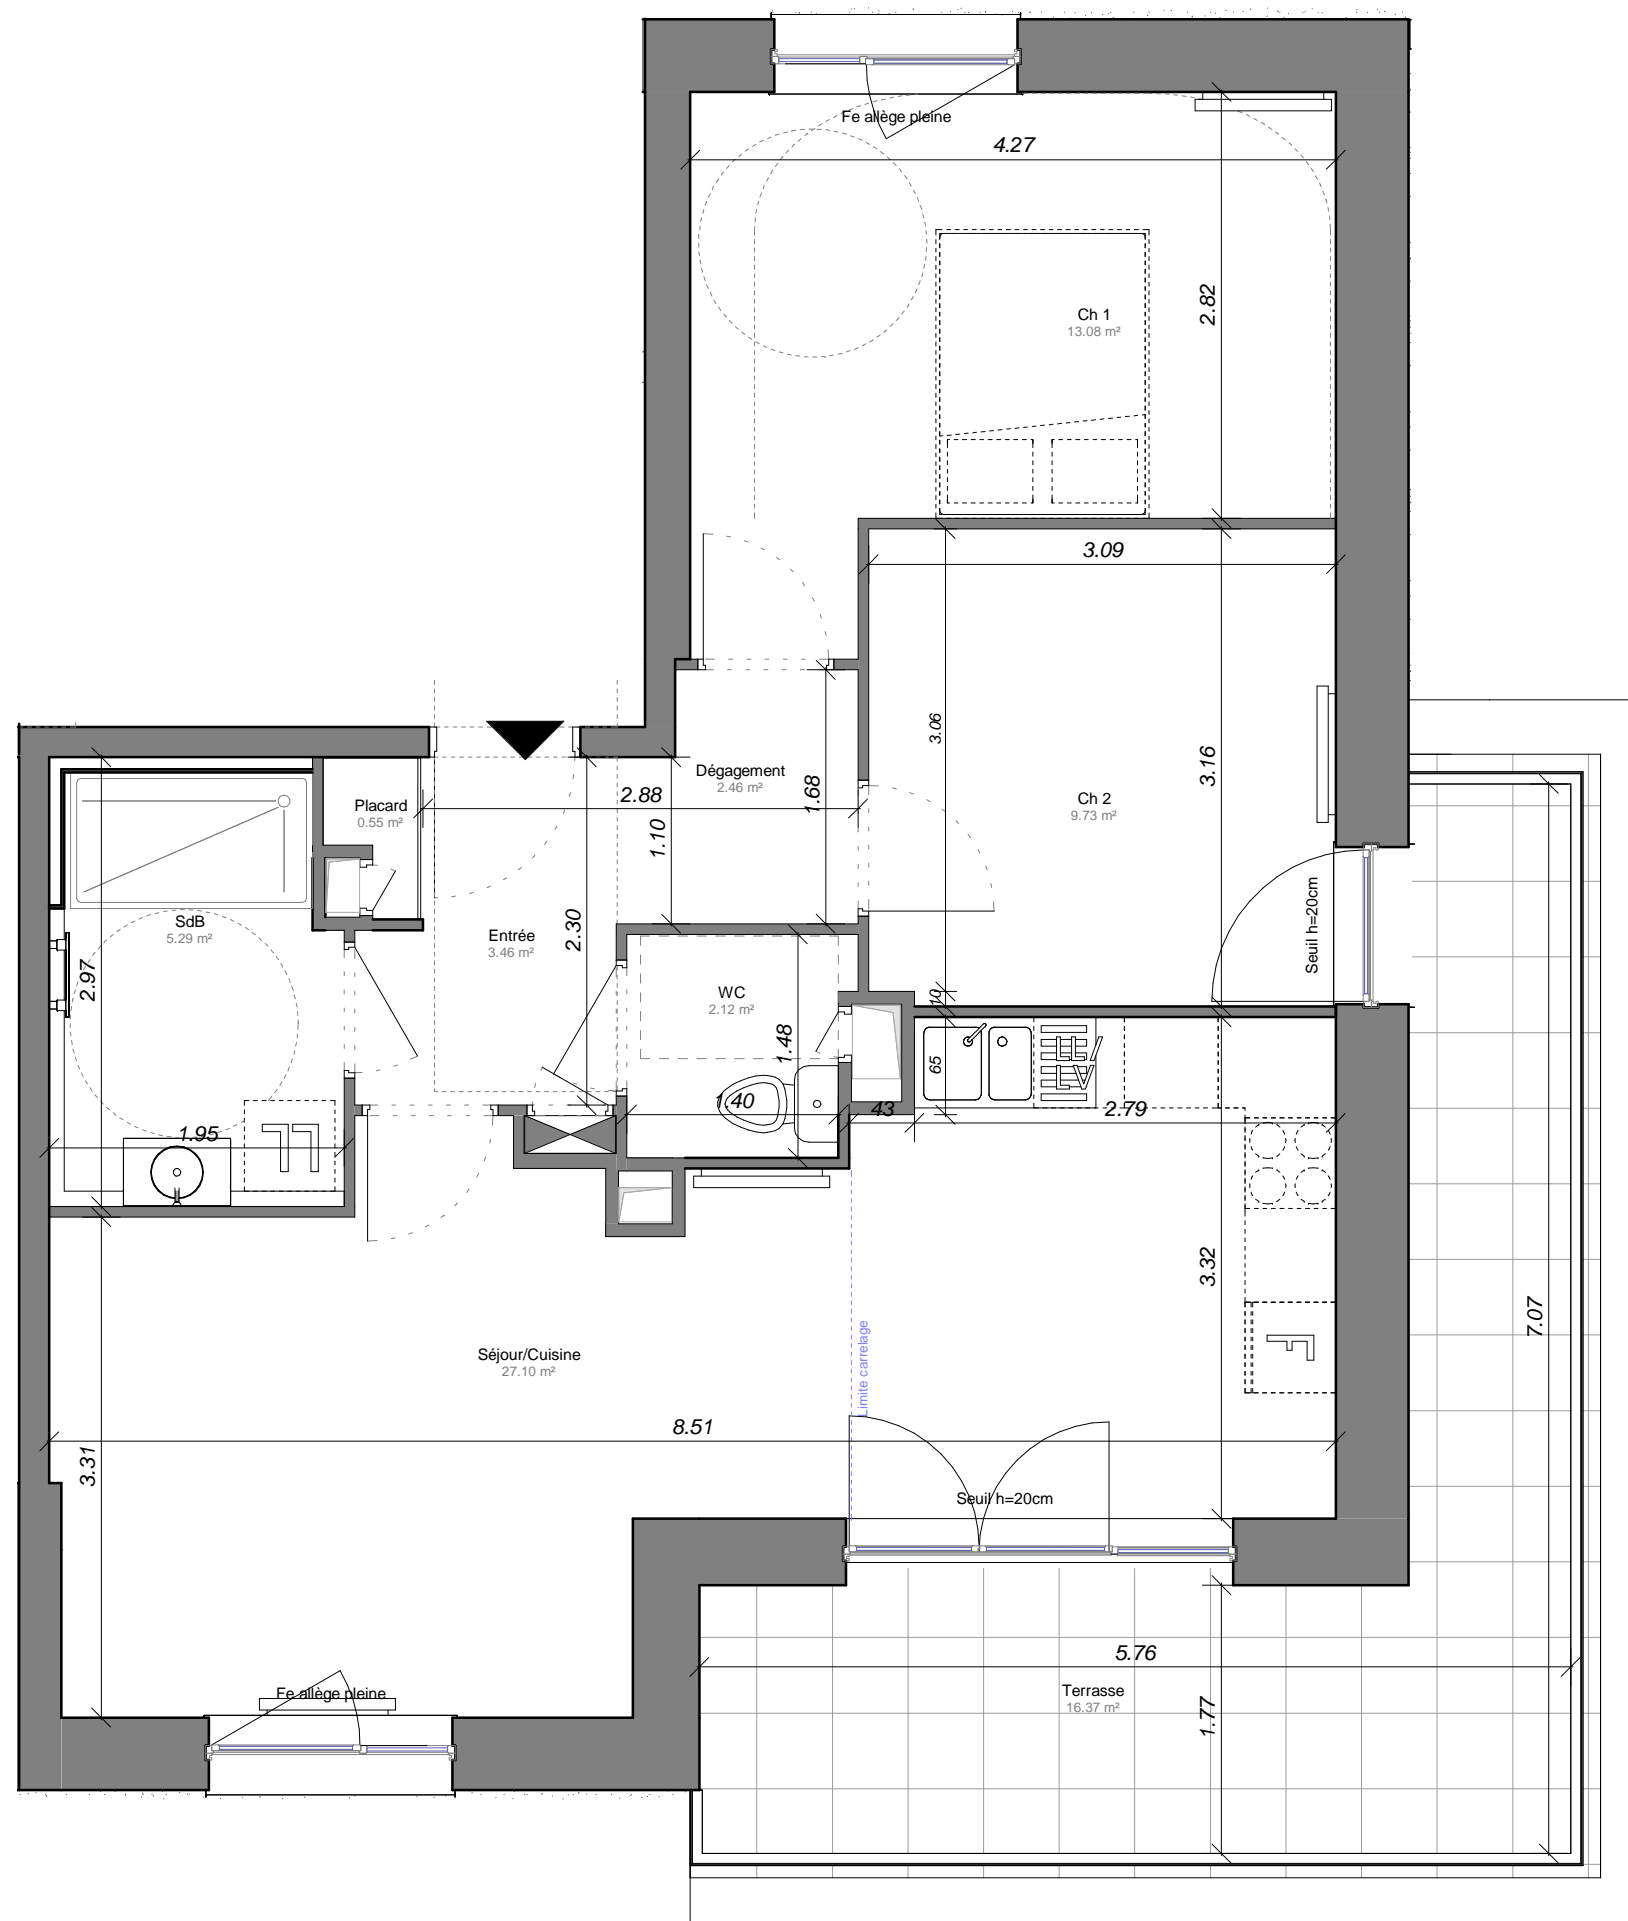


## Les Natureales

Lot 05, Quartier du Parc 67452  
 MUNDOLSHEIM



Logement 209 - 3 pièces  
 BAT B - Attique

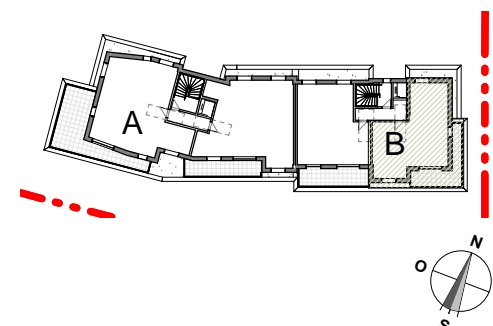

### Surfaces

Local	Habitable
Entrée	3.46 m <sup>2</sup>
Dégagement	2.46 m <sup>2</sup>
Placard	0.55 m <sup>2</sup>
Séjour/Cuisine	27.10 m <sup>2</sup>
Ch 1	13.08 m <sup>2</sup>
Ch 2	9.73 m <sup>2</sup>
SdB	5.29 m <sup>2</sup>
WC	2.12 m <sup>2</sup>
<b>Total</b>	<b>63.79 m<sup>2</sup></b>

Terrasse	16.37 m <sup>2</sup>
----------	----------------------

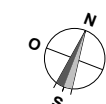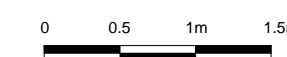

#### NOTE IMPORTANTE:

Des modifications mineures ou des aménagements de détails nécessaires pour des raisons techniques ou administratives peuvent être apportées au plan.  
 Les retombées de poutre, soffites, faux-plafonds, radiateurs et canalisations ne sont pas systématiquement figurés. Les dimensions et surfaces sont données sous réserve des tolérances habituelles dues à l'exécution des ouvrages.