
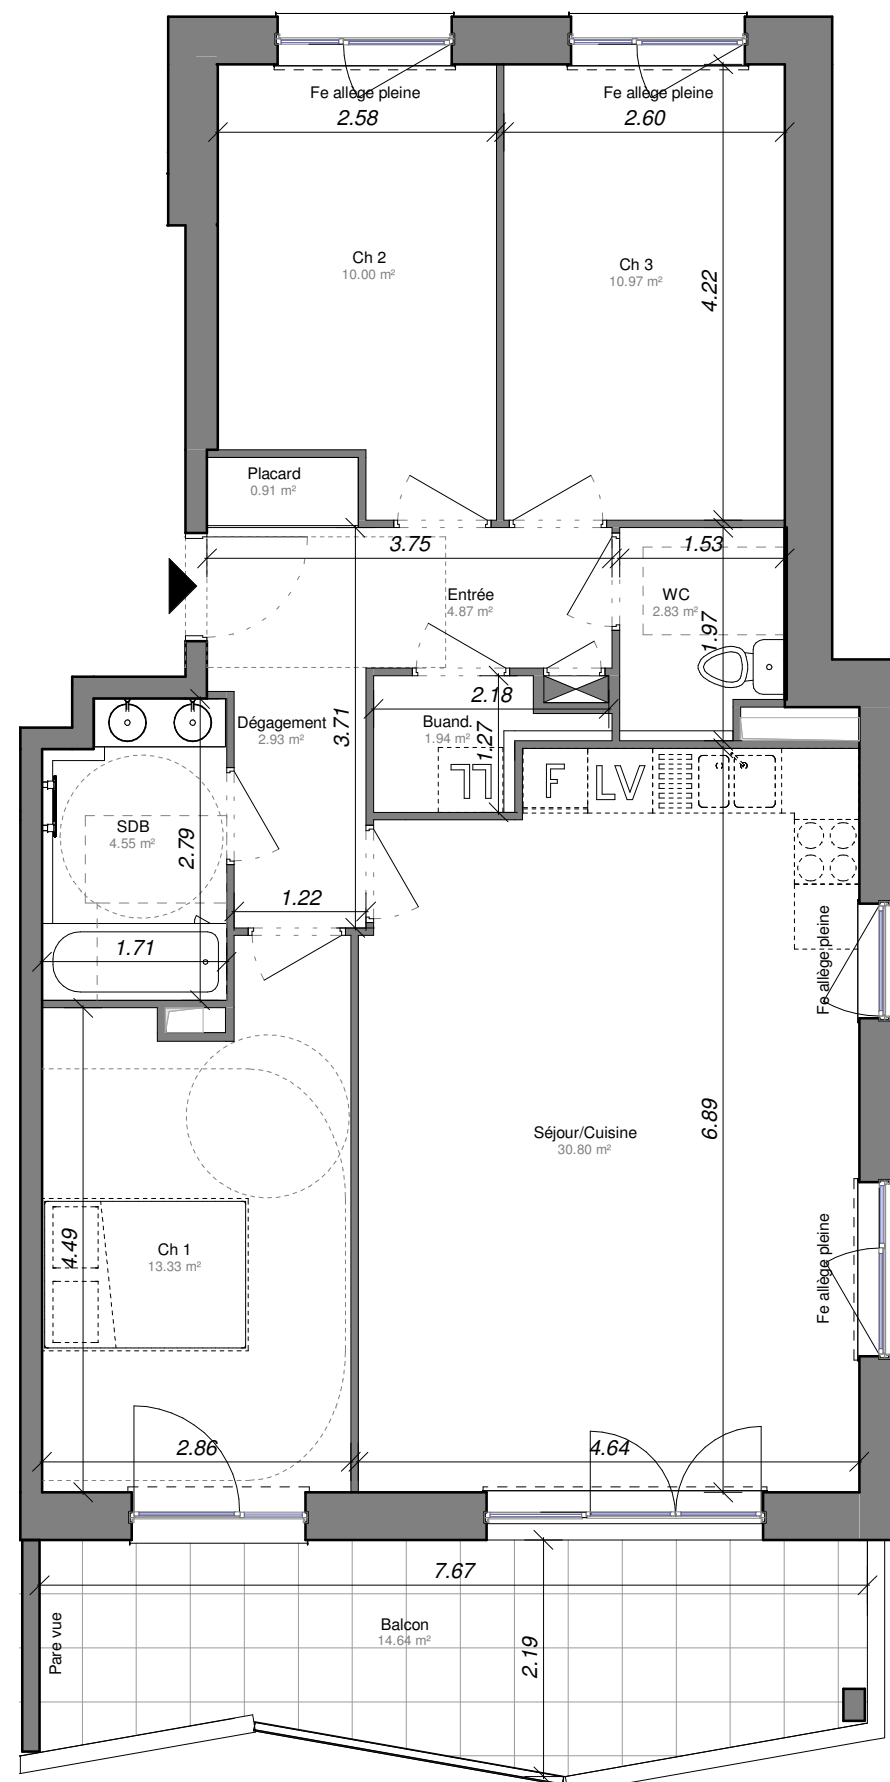


Les Natureales

Lot 05, Quartier du Parc 67452
MUNDOLSHEIM

Logement 203 - 4 pièces
BAT B - Premier étage

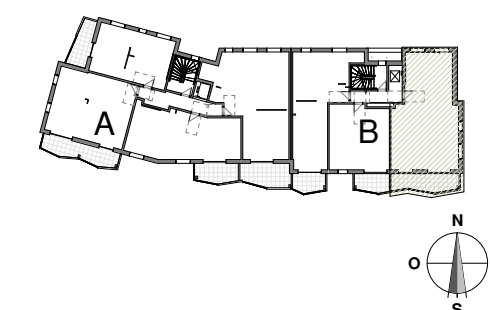


Surfaces

Local	Habitable
Entrée	4.87 m ²
Dégagement	2.93 m ²
Placard	0.91 m ²
Séjour/Cuisine	30.80 m ²
Ch 1	13.33 m ²
Ch 2	10.00 m ²
Ch 3	10.97 m ²
SDB	4.55 m ²
WC	2.83 m ²
Buand.	1.94 m ²
Total	83.13 m²

Balcon	14.64 m ²
--------	----------------------

0 0.5 1m 1.5m

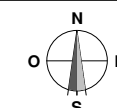

NOTE IMPORTANTE:

Des modifications mineures ou des aménagements de détails nécessaires pour des raisons techniques ou administratives peuvent être apportées au plan.

Les retombées de poutre, soffites, faux-plafonds, radiateurs et canalisations ne sont pas systématiquement figurés. Les dimensions et surfaces sont données sous réserve des tolérances habituelles dues à l'exécution des ouvrages.