



33 Passage du Théâtre
68100 MULHOUSE
Tél : 03 89 46 86 26

AUDACE


88 Avenue Robert
Schuman
68100 MULHOUSE

Commerce	Type	Niveau
424	-	RDC

TOTAL utile 68.12m²

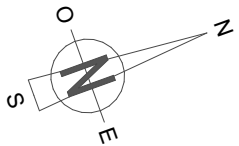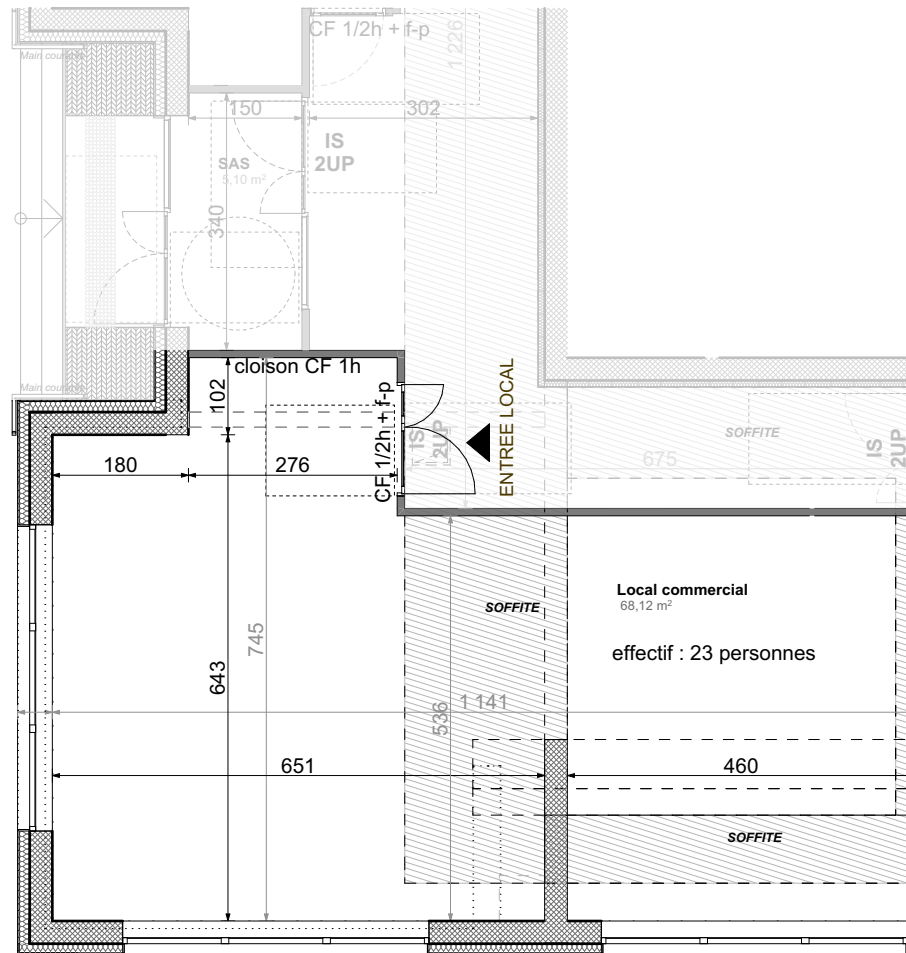


Echelle 1/100

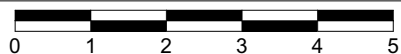

Document non contractuel: De légères modifications pourront être apportées au plan pour des raisons techniques ou réglementaires.
Les retombées, soffites et faux-plafonds sont représentés à titre indicatifs, ils sont susceptibles d'être modifiés.

REPERAGE DU NIVEAU

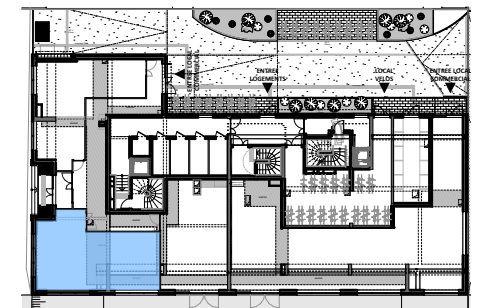

drlwarchitectes

DATE	24/04/2026
INDICE :	07