



33 Passage du Théâtre
68100 MULHOUSE
 Tél : 03 89 46 86 26

AUDACE


88 Avenue Robert Schuman
68100 MULHOUSE

Commerce	Type	Niveau
Lot n° 401	-	RDC

TOTAL utile 247,15m²

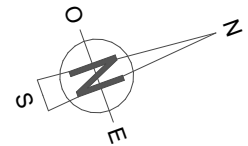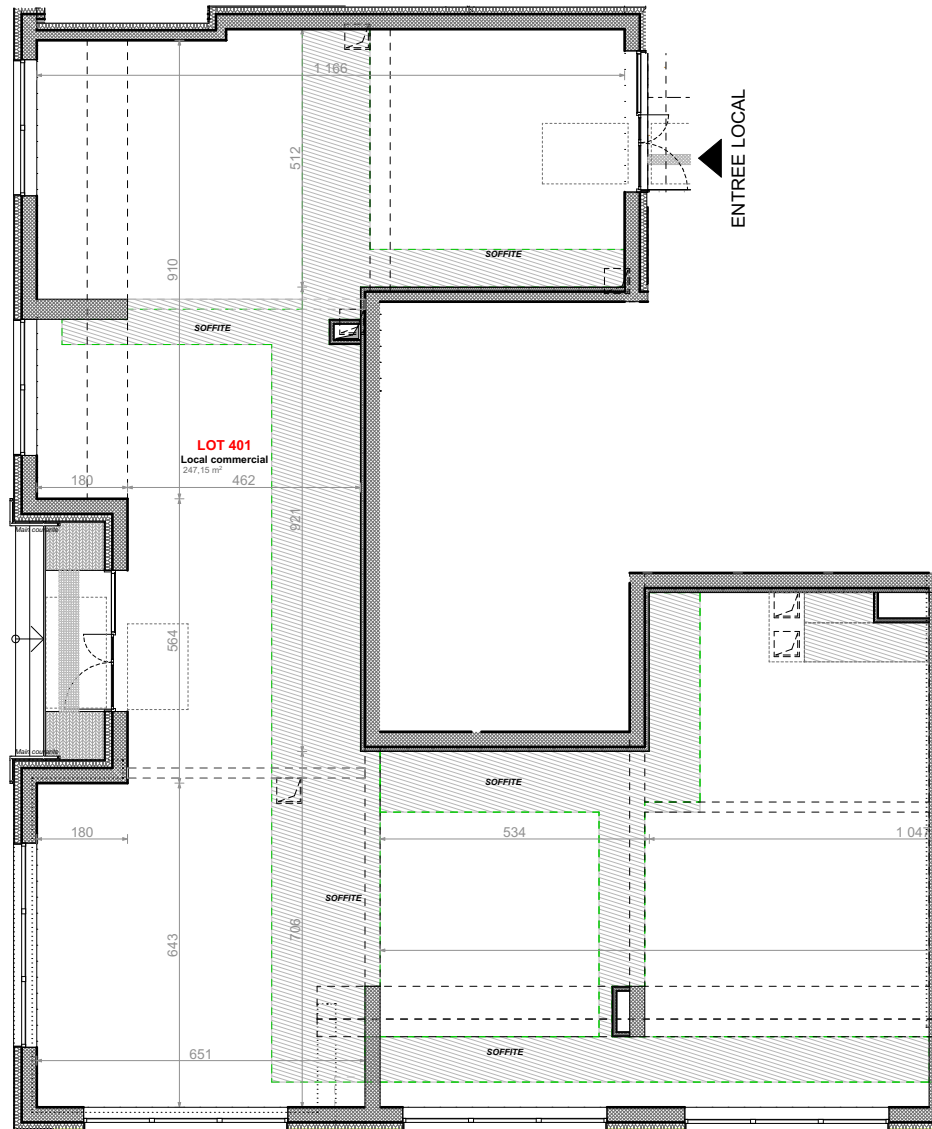


Echelle 1/150

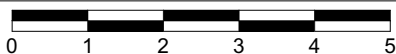

Document non contractuel: De légères modifications pourront être apportées au plan pour des raisons techniques ou réglementaires.
 Les retombées, soffites et faux-plafonds sont représentés à titre indicatifs, ils sont susceptibles d'être modifiés.

REPERAGE DU NIVEAU

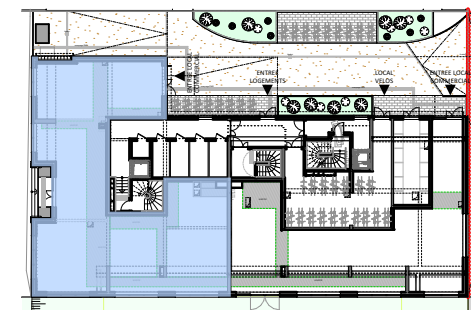

drlwarchitectes

DATE	18.10.2021
INDICE :	06