



33 Passage du Théâtre  
**68100 MULHOUSE**  
 Tél : 03 89 46 86 26

**AUDACE**


88 Avenue Robert  
 Schuman  
**68100 MULHOUSE**

Commerce	Type	Niveau
Lot n° 301	-	RDC

**TOTAL utile** 273,11m<sup>2</sup>

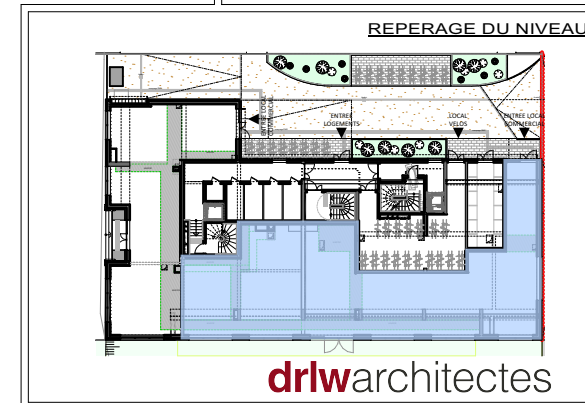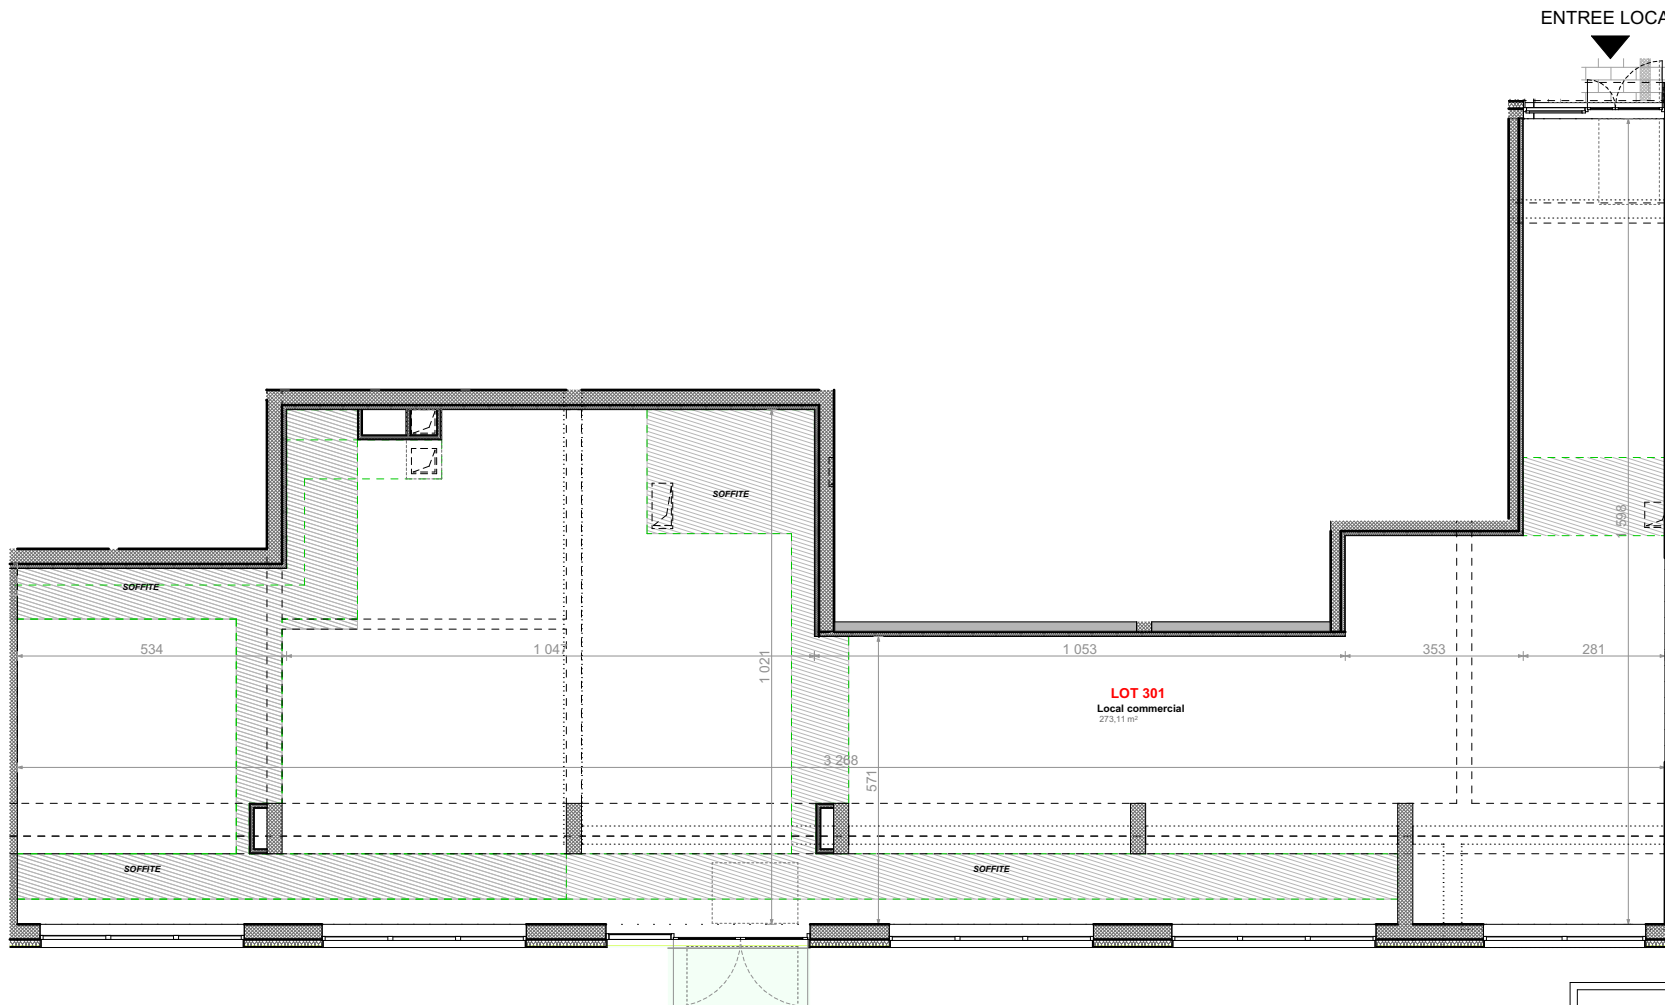

Echelle 1/150

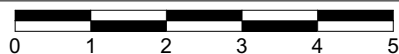

Document non contractuel: De légères modifications pourront être apportées au plan pour des raisons techniques ou réglementaires.  
 Les retombées, soffites et faux-plafonds sont représentés à titre indicatifs, ils sont susceptibles d'être modifiés.

DATE	19.08.2021
INDICE :	<b>05</b>