

SCCV KAPT

Représentée par

Pierres & Territoires

GRUPE PROCIVIS ALSACE

11, Rue du Marais Vert - 67084 STRASBOURG Cedex
Tel : 03.88.21.46.21 - site web: pierres-territoires-alsace.com - E-mail: contact67@ptfa.fr



Résidence K

Rue de Stotzheim - 67230 KERTZFELD

ETAGE

LOT 106 - 3 PIECES

ENTREE	:	6.50 m2
SEJOUR / CUISINE	:	28.90 m2
SALLE DE BAINS	:	4.95 m2
W.C.	:	1.40 m2
CHAMBRE 1	:	12.57 m2
CHAMBRE 2	:	10.89 m2
TOTAL	:	65.21 m2
BALCON	:	9.80 m2

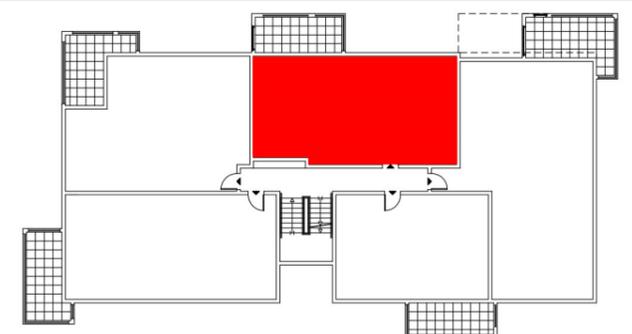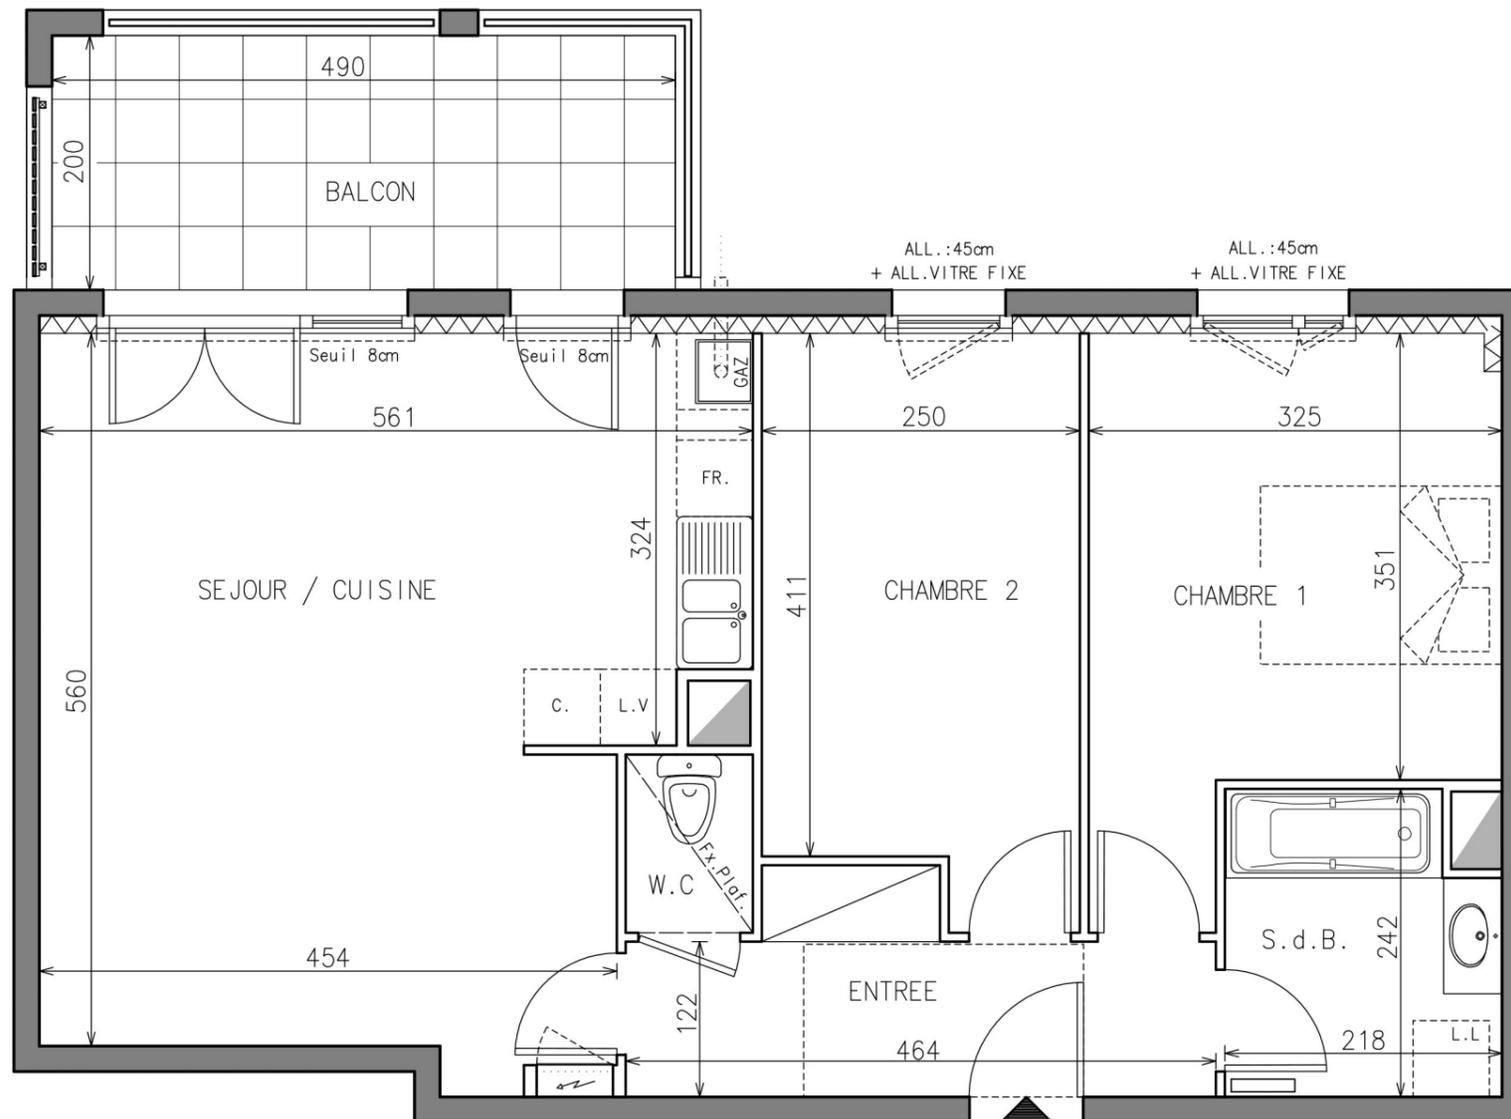

0 0,5 1 1,5 m



NOTA: Des modifications sont susceptibles d'être apportées en fonction des nécessités techniques et administratives de la réalisation, tant en ce qui concerne les dimensions libres que l'équipement. Les surfaces sont approximatives. Les retombées de soffites, faux-plafonds, canalisations, etc. ne sont pas systématiquement figurés.

Indice :

le 10 septembre 2020