



VARIATIONS
Eco-quartier Thurot
HAGUENAU

Bâtiment 2


Logement	Type	Etage
lot 208	T5	r+3

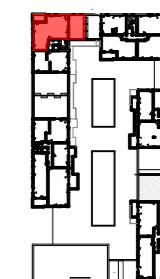

plan de repérage

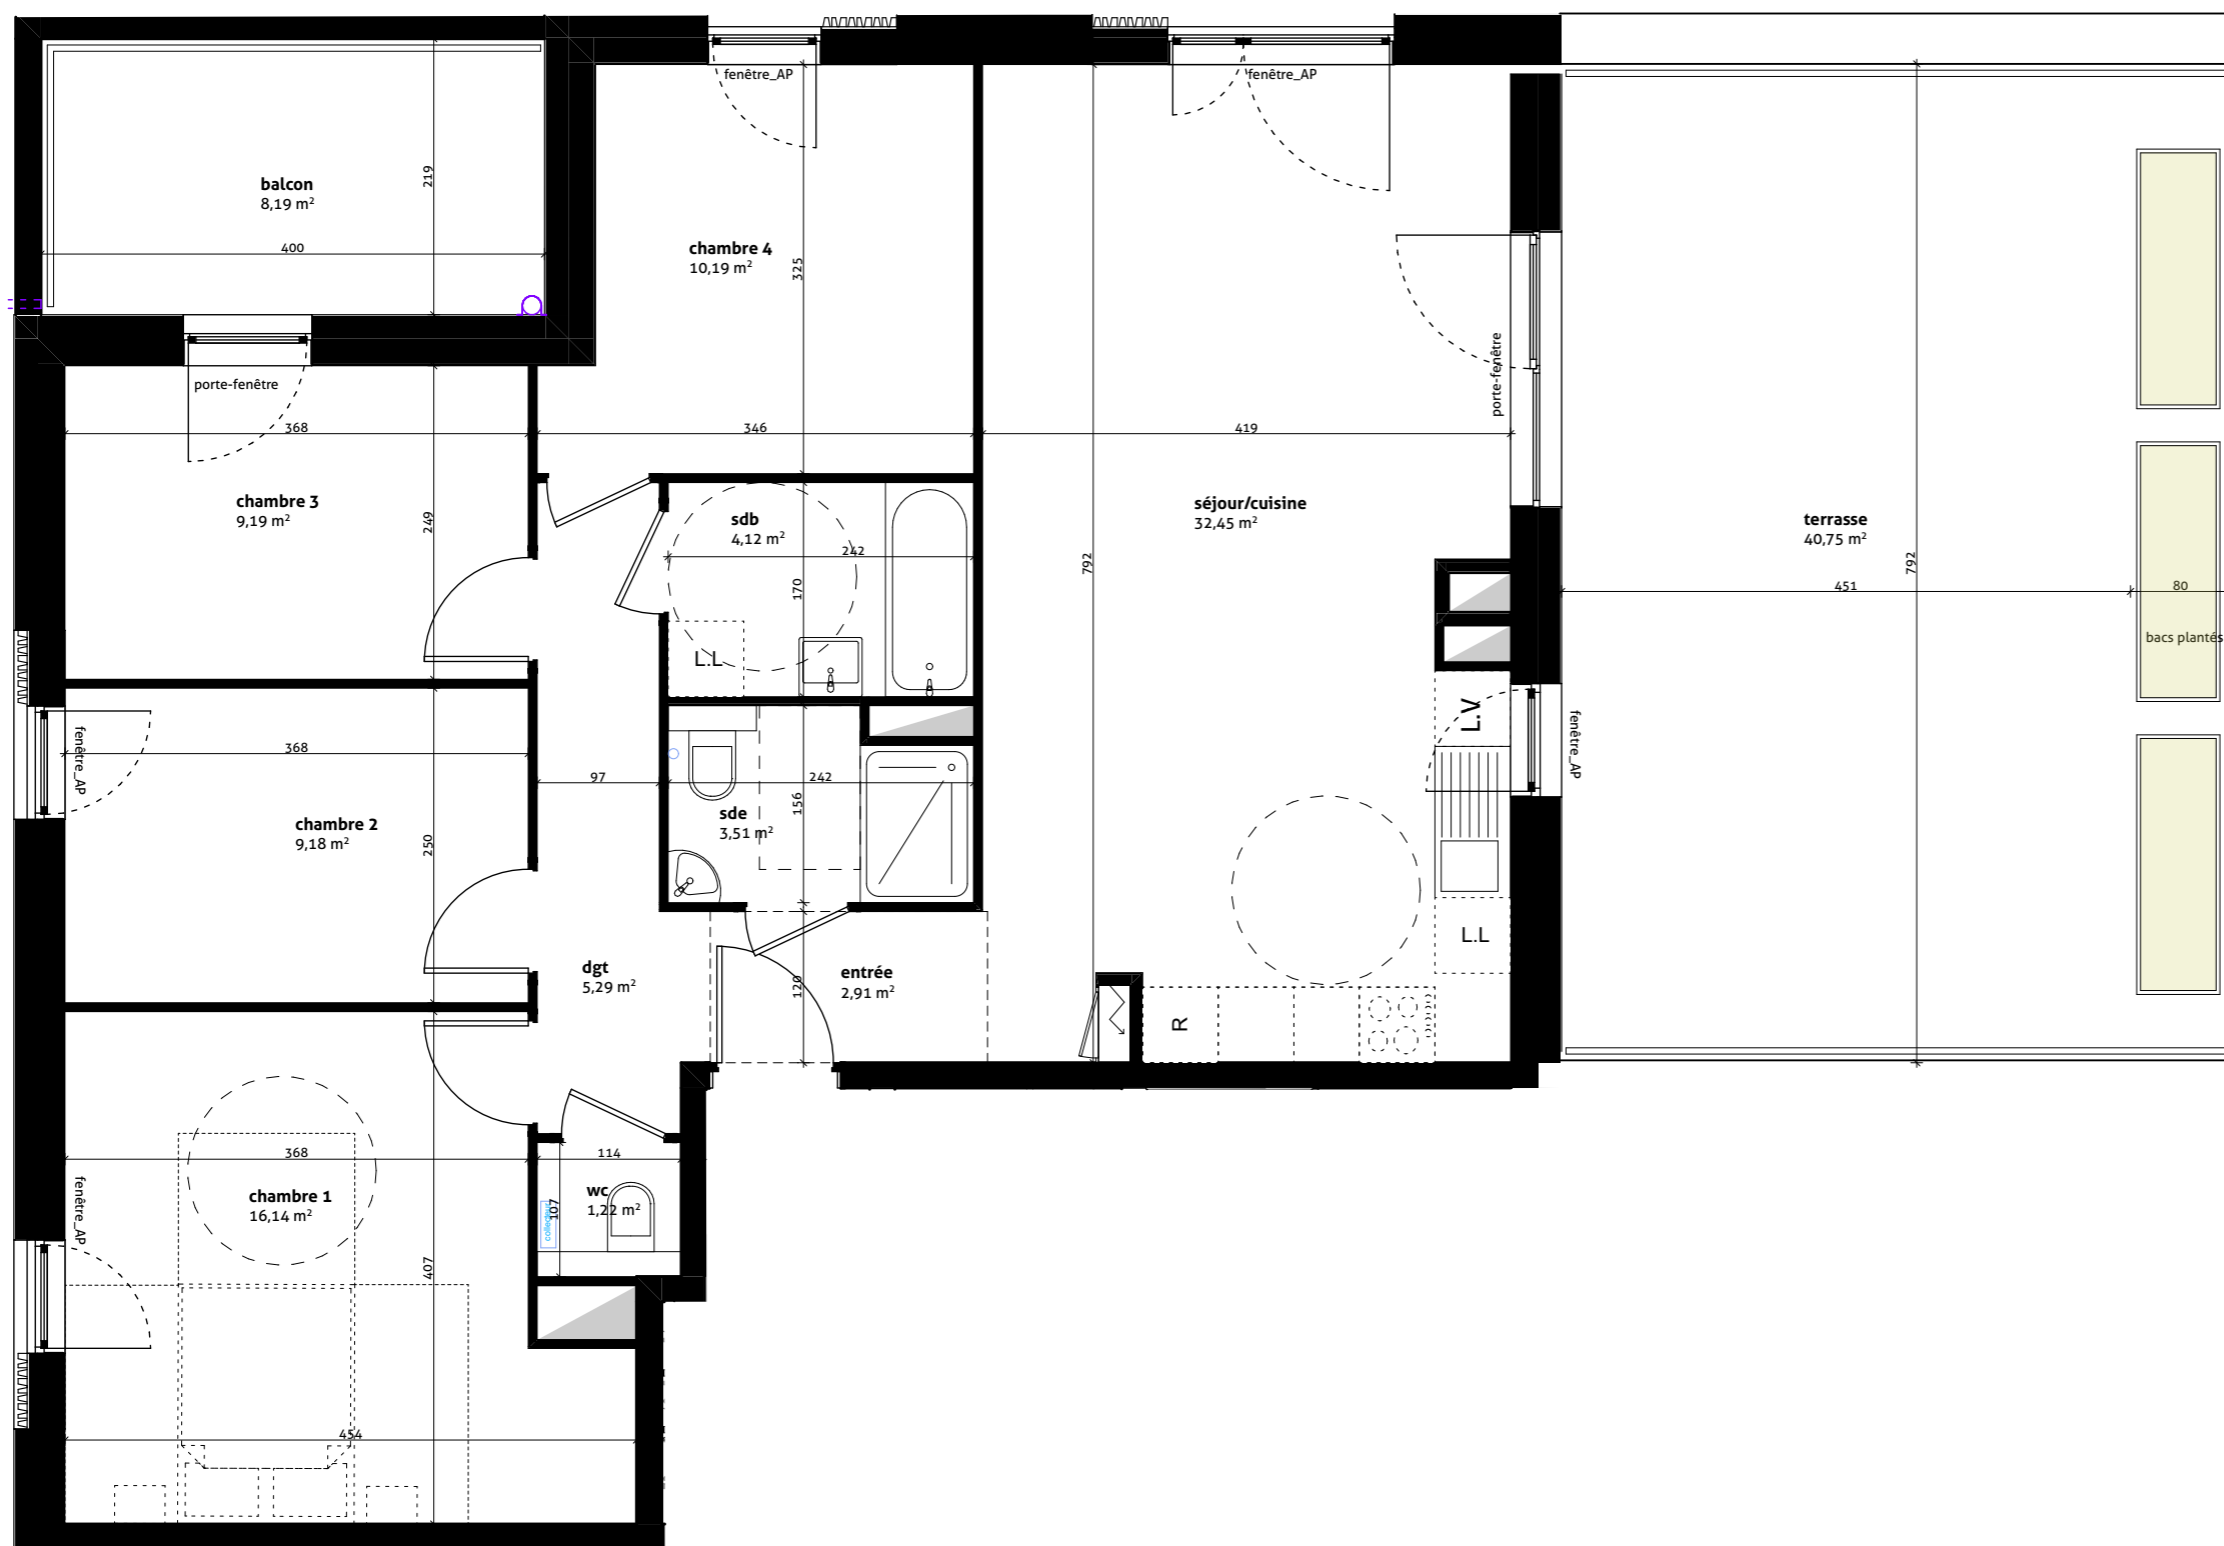

pièces	m2
chambre 1	16,14
chambre 2	9,18
chambre 3	9,19
chambre 4	10,19
dgt	5,29
entrée	2,91
sdb	4,12
sde	3,51
séjour/cuisine	32,45
wc	1,22
	94,20 m²
balcon	8,19
terrasse	40,75
	48,94 m²

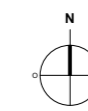

architecte : rey-de crécy / atelier d'architecture
57 route de l'hôpital
67100 STRASBOURG

date: 06/07/21 indice : C

Des modifications sont susceptibles d'être apportées en fonction des nécessités techniques et administratives de la réalisation, tant en ce qui concerne les dimensions libres que l'équipements. Les surfaces sont approximatives. Les retombées de soffites, faux-plafonds, canalisations, bec, sont mentionnées à titre indicatif. Le mobilier (notamment les équipements sanitaires), les arbustes et arbre à hautes tiges sont mentionnés à titre indicatif et ne sont pas dus.