



VARIATIONS  
Eco-quartier Thurot  
HAGUENAU

Bâtiment 3

Logement	Type	Etage
lot 307	T3,5	r+2

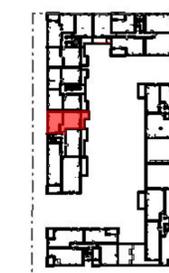

plan de repérage

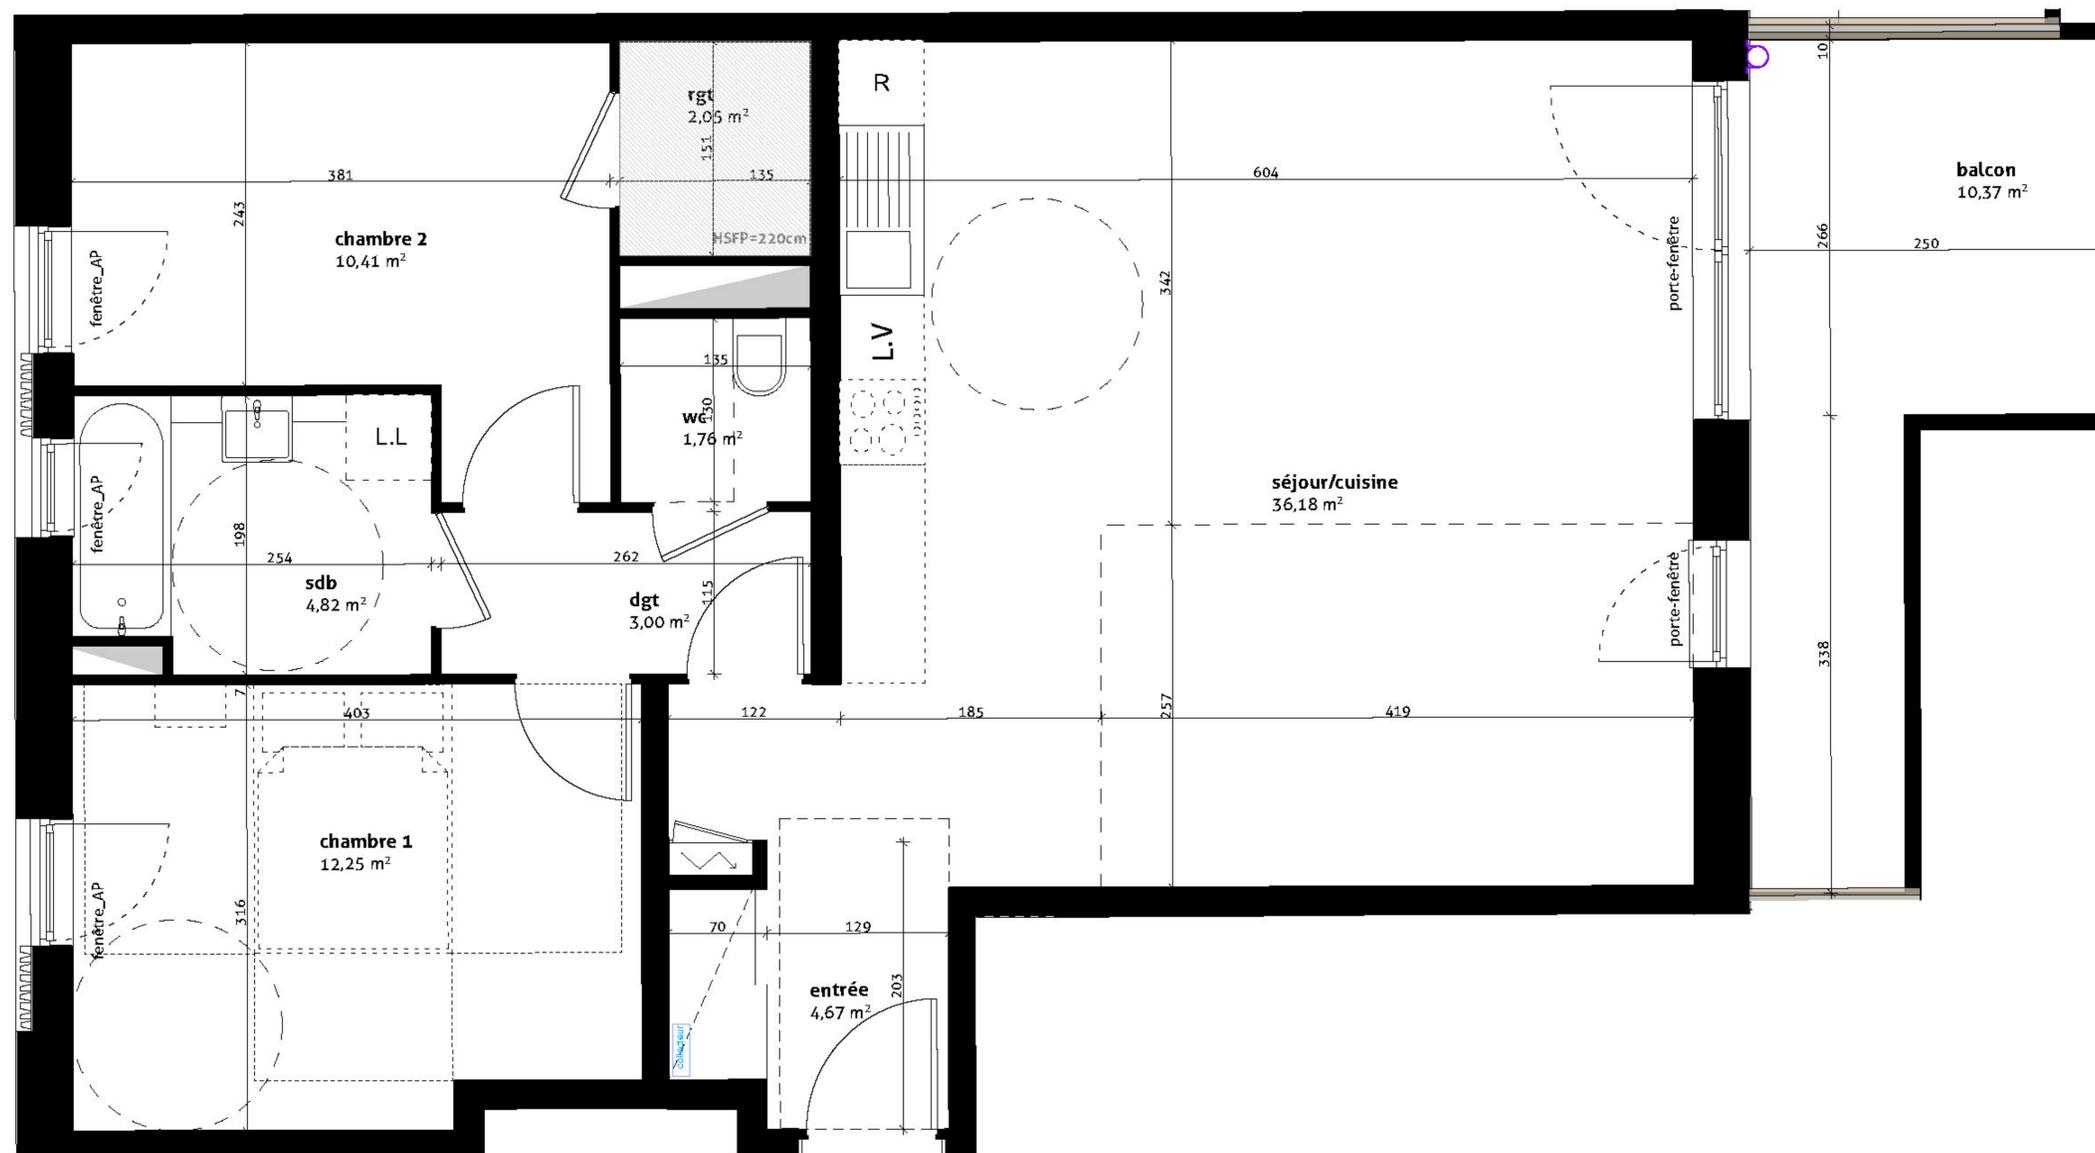

pièces	m2
chambre 1	12,25
chambre 2	10,41
dgt	3,00
entrée	4,67
rgt	2,05
sdb	4,82
séjour/cuisine	36,18
wc	1,76
	<b>75,14 m²</b>
balcon	10,37

architecte : rey-de crécy / atelier d'architecture  
57 route de l'hôpital  
67100 STRASBOURG


date: 06/07/21 indice : C

Des modifications sont susceptibles d'être apportées en fonction des nécessités techniques et administratives de la réalisation, tant en ce qui concerne les dimensions libres que l'équipements. Les surfaces sont approximatives. Les retombées de soffites, faux-plafonds, canalisations, bec, sont mentionnées à titre indicatif. Le mobilier (notamment les équipements sanitaires), les arbustes et arbre à hautes tiges sont mentionnés à titre indicatif et ne sont pas dus.


VARIATIONS  
Eco-quartier Thurot  
HAGUENAU

Bâtiment 3

Logement	Type	Etage
lot 307	T3,5	r+2

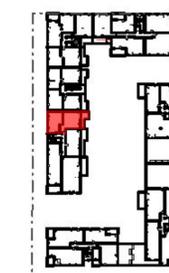

plan de repérage

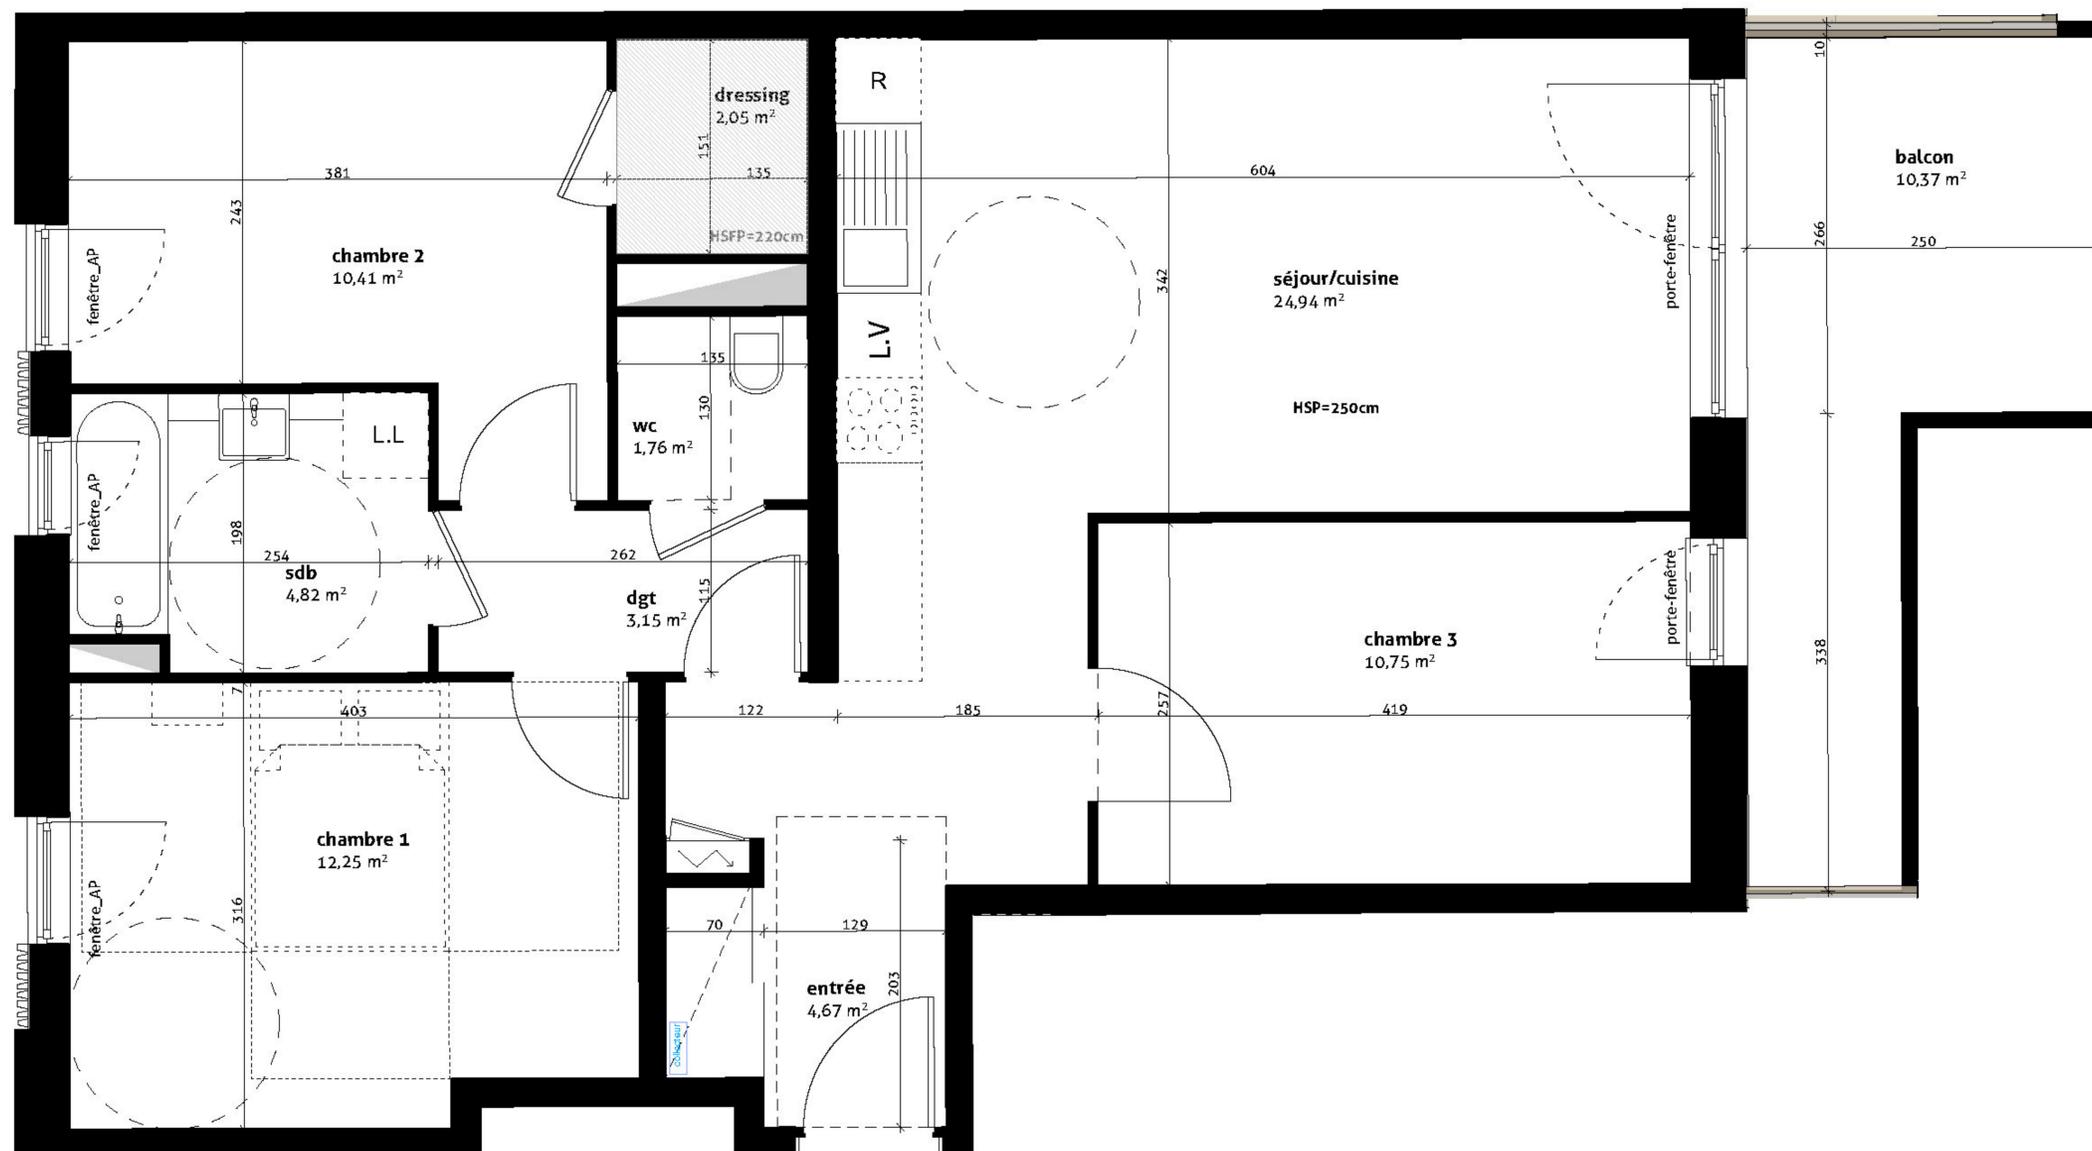

pièces	m2
chambre 1	12,25
chambre 2	10,41
chambre 3	10,75
dgt	3,15
dressing	2,05
entrée	4,67
sdb	4,82
séjour/cuisine	24,94
wc	1,76
	<b>74,80 m²</b>

balcon	10,37
--------	-------



architecte : rey-de crécy / atelier d'architecture  
57 route de l'hôpital  
67100 STRASBOURG

date: 06/07/21 indice : C