



VARIATIONS
Eco-quartier Thurot
HAGUENAU

Bâtiment 3

Logement	Type	Etage
lot 315	T4	r+4

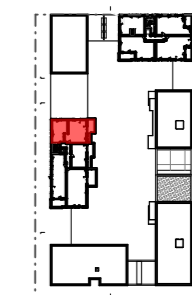

plan de repérage

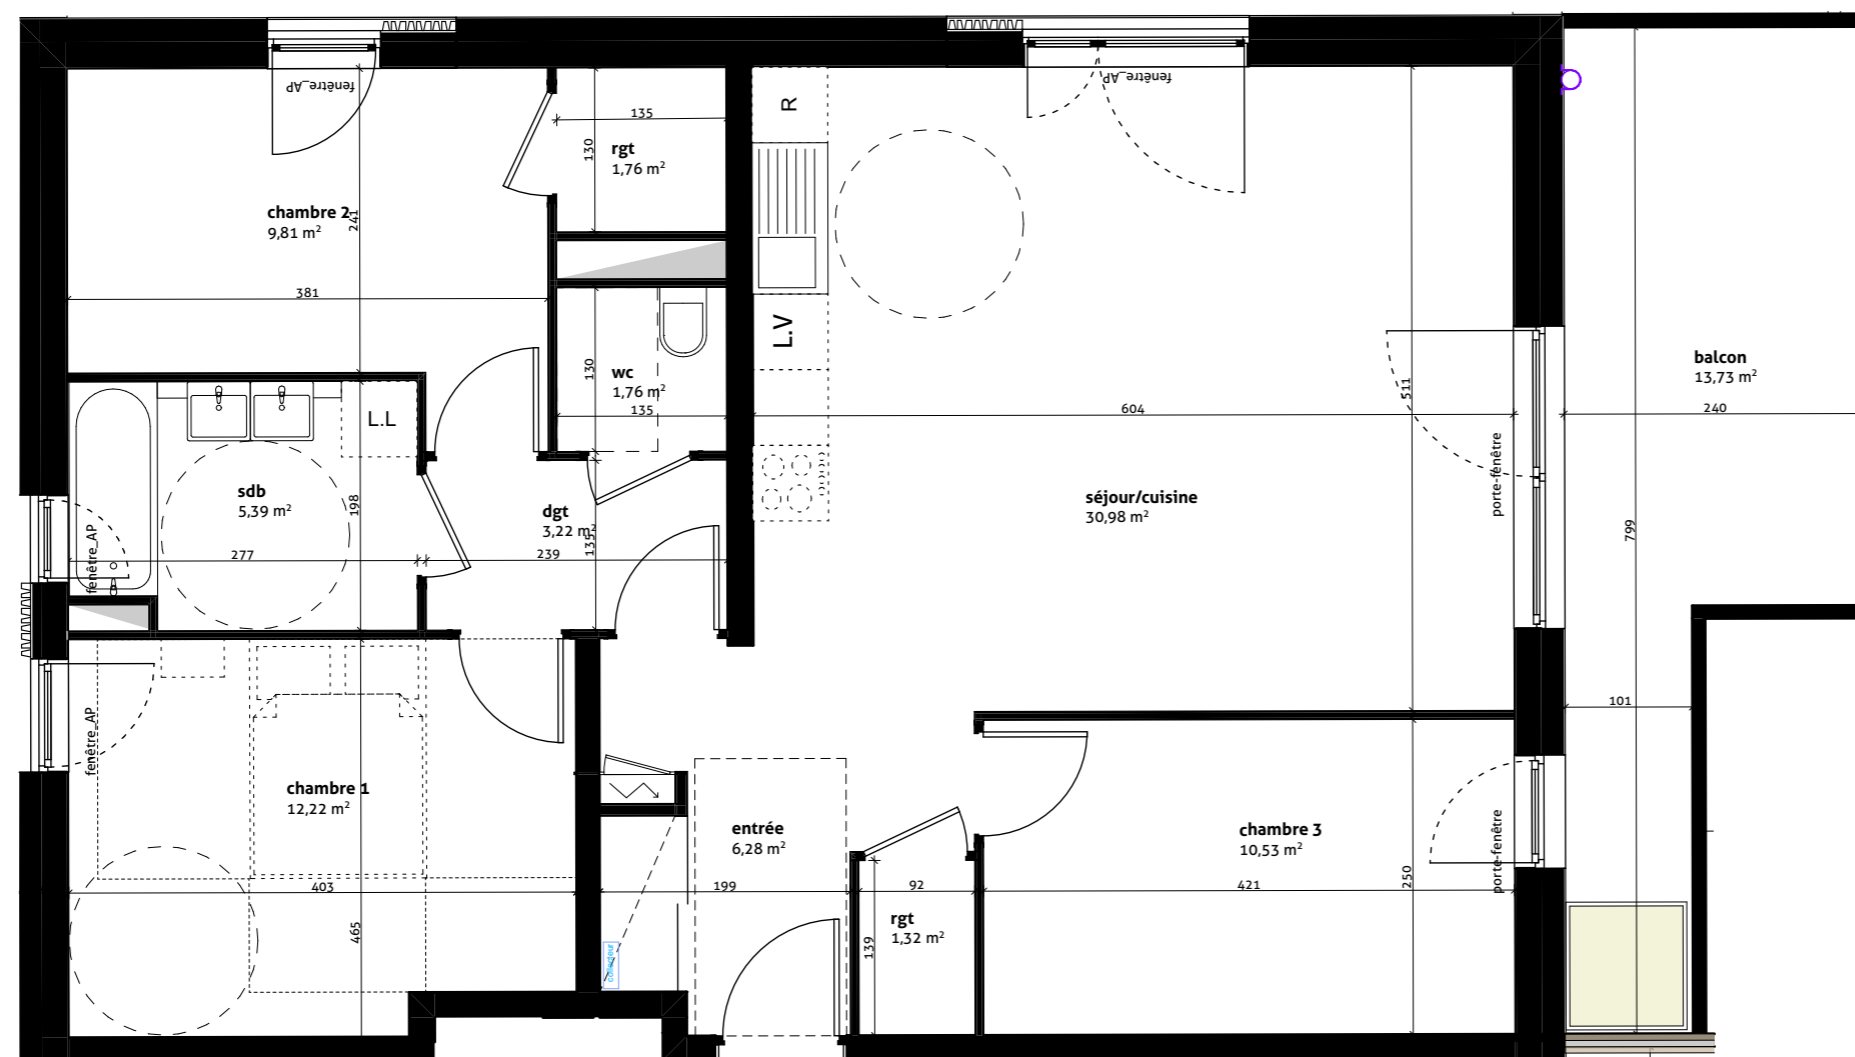

pièces	m2
chambre 1	12,22
chambre 2	9,81
chambre 3	10,53
dgt	3,22
entrée	6,28
rgt	3,08
sdb	5,39
séjour/cuisine	30,98
wc	1,76
	83,27 m²
balcon	13,73



architecte :	rey-de crécy / atelier d'architecture 57 route de l'hôpital 67100 STRASBOURG	rey de crécy atelier d'architecture
date:	06/07/21	indice : C

Des modifications sont susceptibles d'être apportées en fonction des nécessités techniques et administratives de la réalisation, tant en ce qui concerne les dimensions libres que l'équipements. Les surfaces sont approximatives. Les retombées de soffites, faux-plafonds, canalisations, bec, sont mentionnées à titre indicatif. Le mobilier (notamment les équipements sanitaires), les arbustes et arbre à hautes tiges sont mentionnés à titre indicatif et ne sont pas dus.