

DOMAINE DE LA CHENAIE
HAGUENAU
 ROUTE DE WEITBRUCH

Bâtiment	Appart.	Type	Niveau
B2	216	3 Pièces	R+2

Plan Indice A




⊕ z Plan de localisation

Pièces	Surface habitable
Séjour/Cuisine	23,24
Chambre 1	11,53
Chambre 2	11,45
SdB	4,84
Dgt	4,11
Entrée	3,92
Cellier	2,67
WC	1,82
Pl	0,97
Tot. SHAB	64,55 m²

Surfaces annexes (m²)

Balcon 8,08

 Faux-plafond
 (hauteur sous faux-plafond : 2,25m)

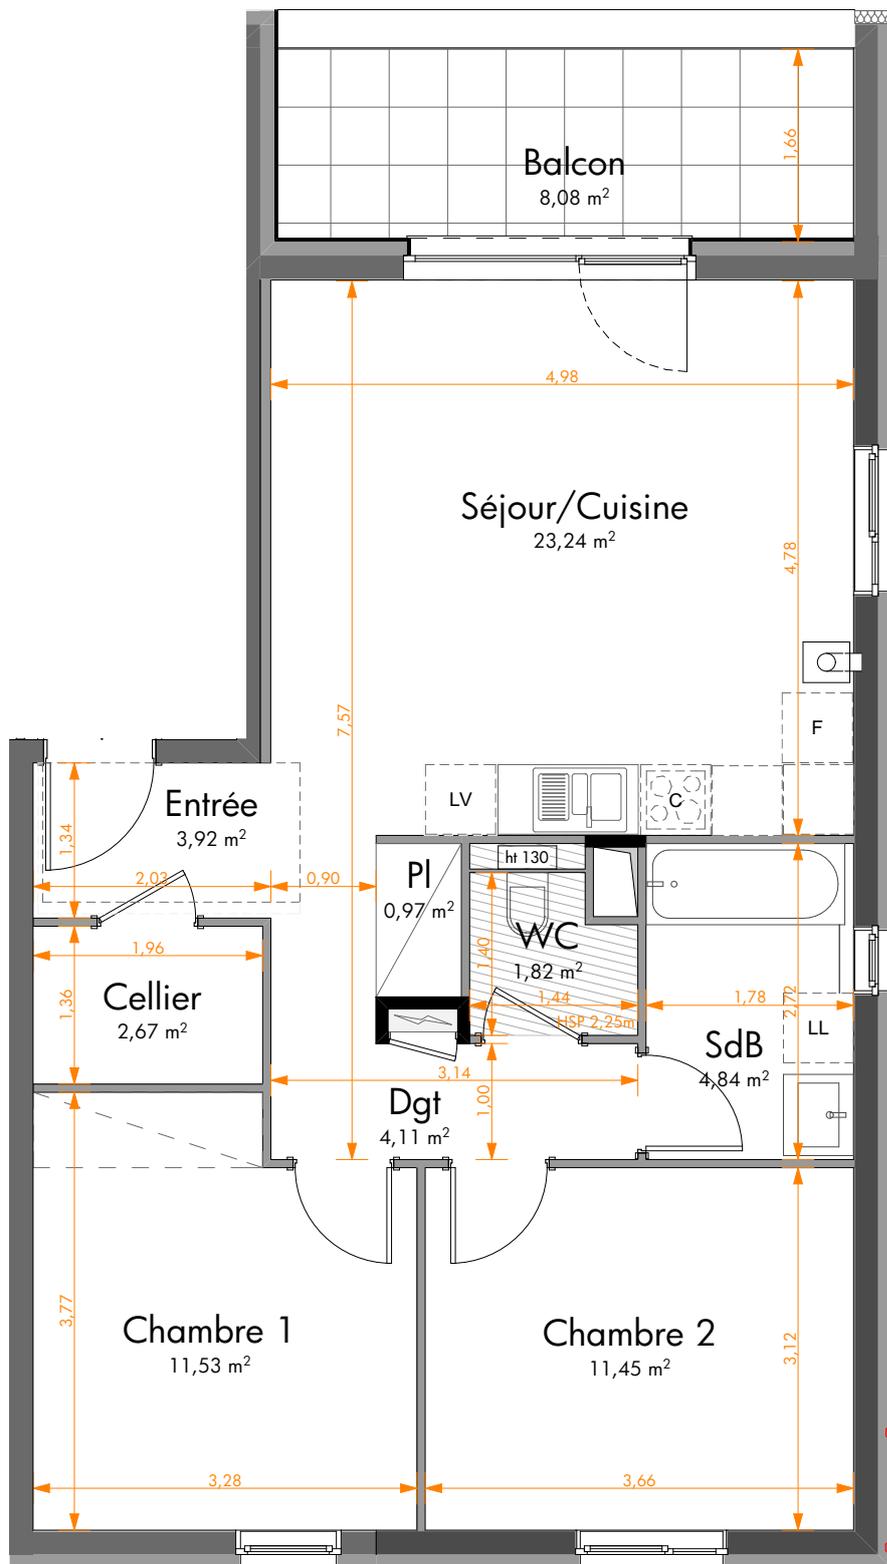

Document non contractuel

De légères modifications pourront être apportées au plan pour des raisons techniques ou réglementaires.
 Les retombées, soffites, faux-plafonds ne sont pas figurés.

Plan Indice A
 Date : 05/06/2023