

DOMAINE DE LA CHENAIE
 Route de Weitbruch
 HAGUENAU

Bâtiment	Appart.	Type	Niveau
A2	116	3 Pièces	R+2

Plan Indice B





⊕ z Plan de localisation

Pièces	Surface habitable
Séjour/Cuisine	23,24
Chambre 1	11,53
Chambre 2	11,45
SdB	4,84
Dgt	4,11
Entrée	3,92
Cellier	2,67
WC	1,82
Pl	0,97
Tot. SHAB	64,55 m²

Surfaces annexes (m²)

Balcon	8,07
--------	------

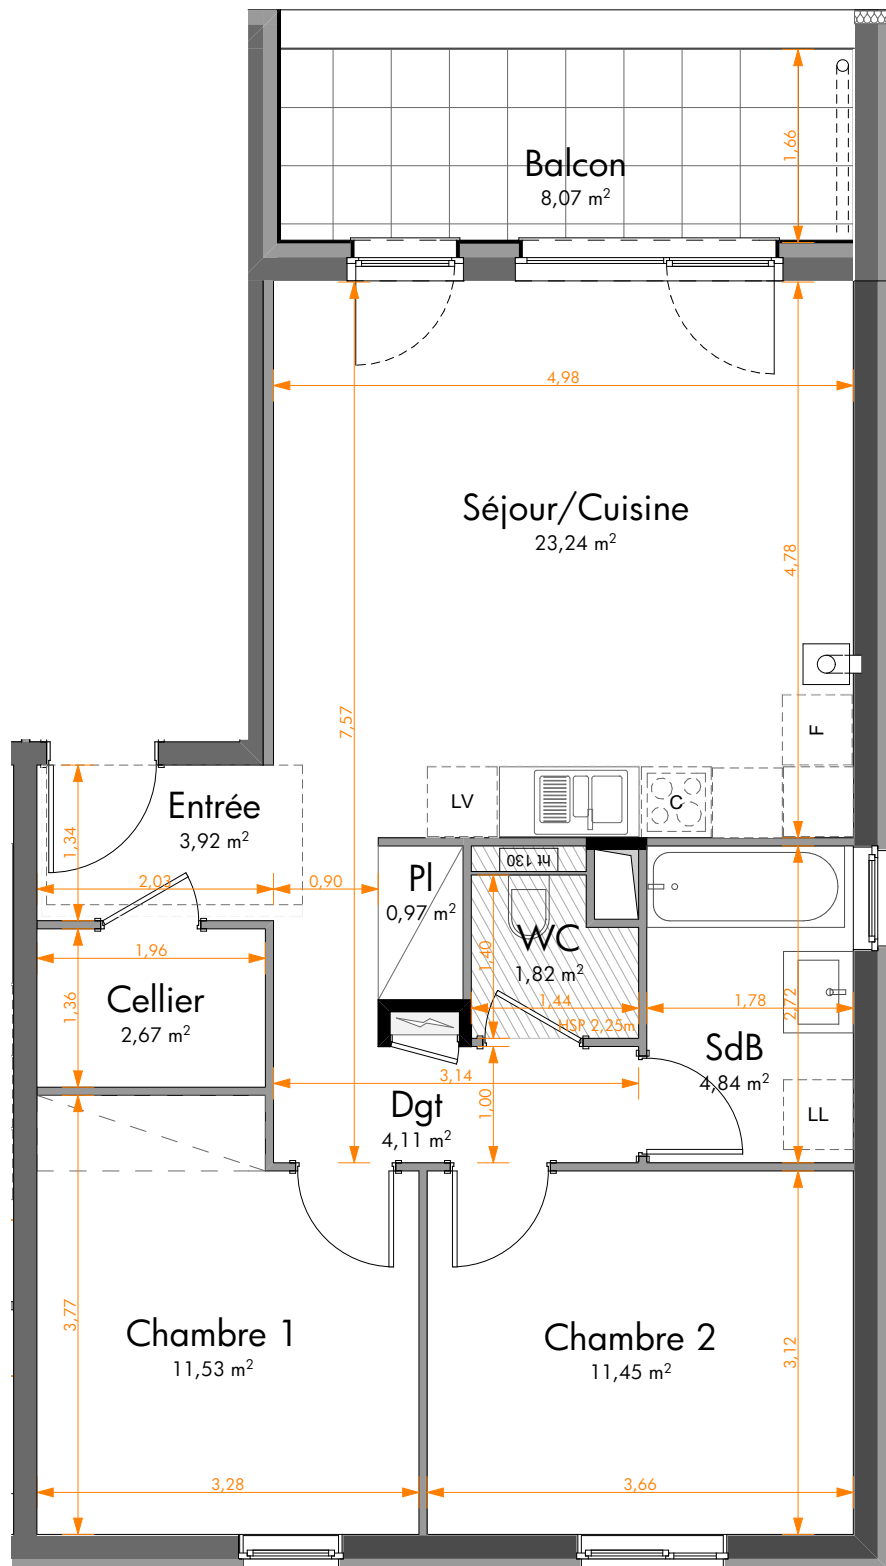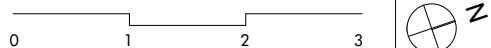

Document non contractuel

De légères modifications pourront être apportées au plan pour des raisons techniques ou réglementaires.

Les retombées, soffites, faux-plafonds ne sont pas figurés.

Plan Indice B

Date : 21/09/2018