


DOMAINE DE LA CHENAIE
 Route de Weitbruch
 HAGUENAU

Bâtiment	Appart.	Type	Niveau
A1	101	4 Pièces	RDC

Plan Indice B

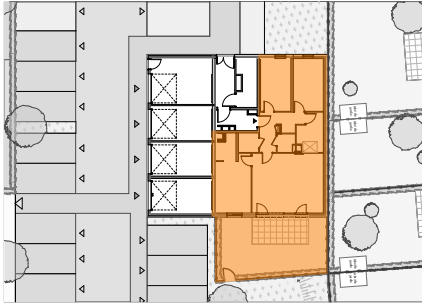


Plan de localisation

Pièces	Surface habitable
Séjour/Cuisine	29,09
Chambre 3	12,97
Chambre 2	10,89
Chambre 1	10,84
SdB	6,22
Entrée	4,63
Dressing	3,30
Cellier	2,70
Dgt	2,38
WC	2,13
Pl	0,86
Tot. SHAB	86,01 m²

Surfaces annexes (m²)

Jardin privatif	36,37
Terrasse	10,46
	46,83 m²

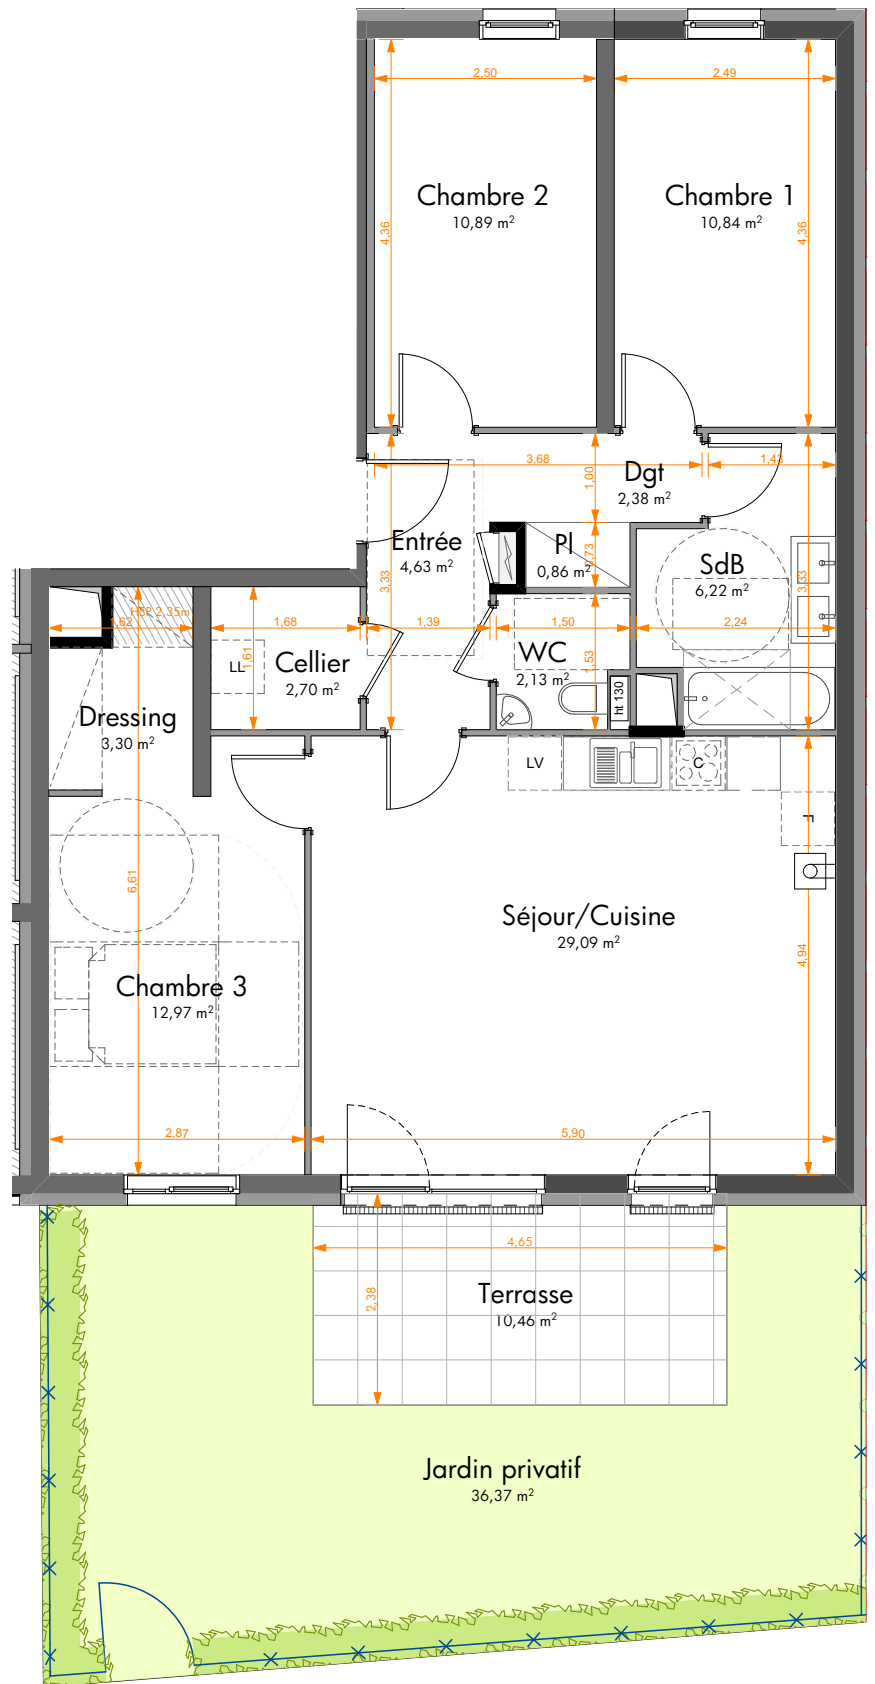

Document non contractuel

De légères modifications pourront être apportées au plan pour des raisons techniques ou réglementaires.
 Les retombées, soffites, faux-plafonds ne sont pas figurés.

Plan Indice B

Date : 21/09/2018