

CIPA

Compagnie Immobilière de Procvivis Alsace


Pierres & Territoires

GRUPE PROCIVIS ALSACE

11, rue du Marais Vert - 67084 STRASBOURG CEDEX
Tél.03.88.21.46.21 - site web: pierres-territoires-alsace.com
E-mail : contact67@ptfa.fr


"LES CLOS DES REMPARTS"
Rue de la Poudrière/Rue de la Laine
WISSEMBOURG

Bâtiment	Appart.	Type	Niveau
F	302	4 Pièces	RDC

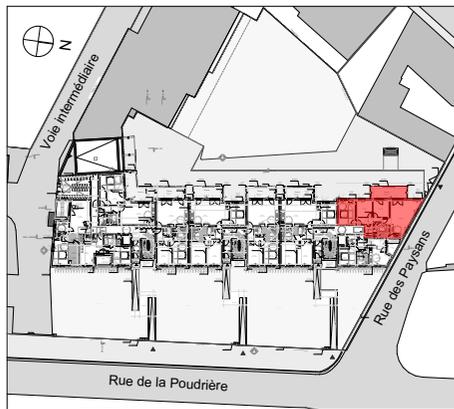

Plan de localisation

Pièce	Surface Habitable
Hall	2,91
Dgt	3,11
WC	4,27
Sdb	5,22
Chambre	9,55
Chambre	9,55
Chambre	14,66
Séjour/cuisine	30,11
Tot. SHAB	79,38 m²

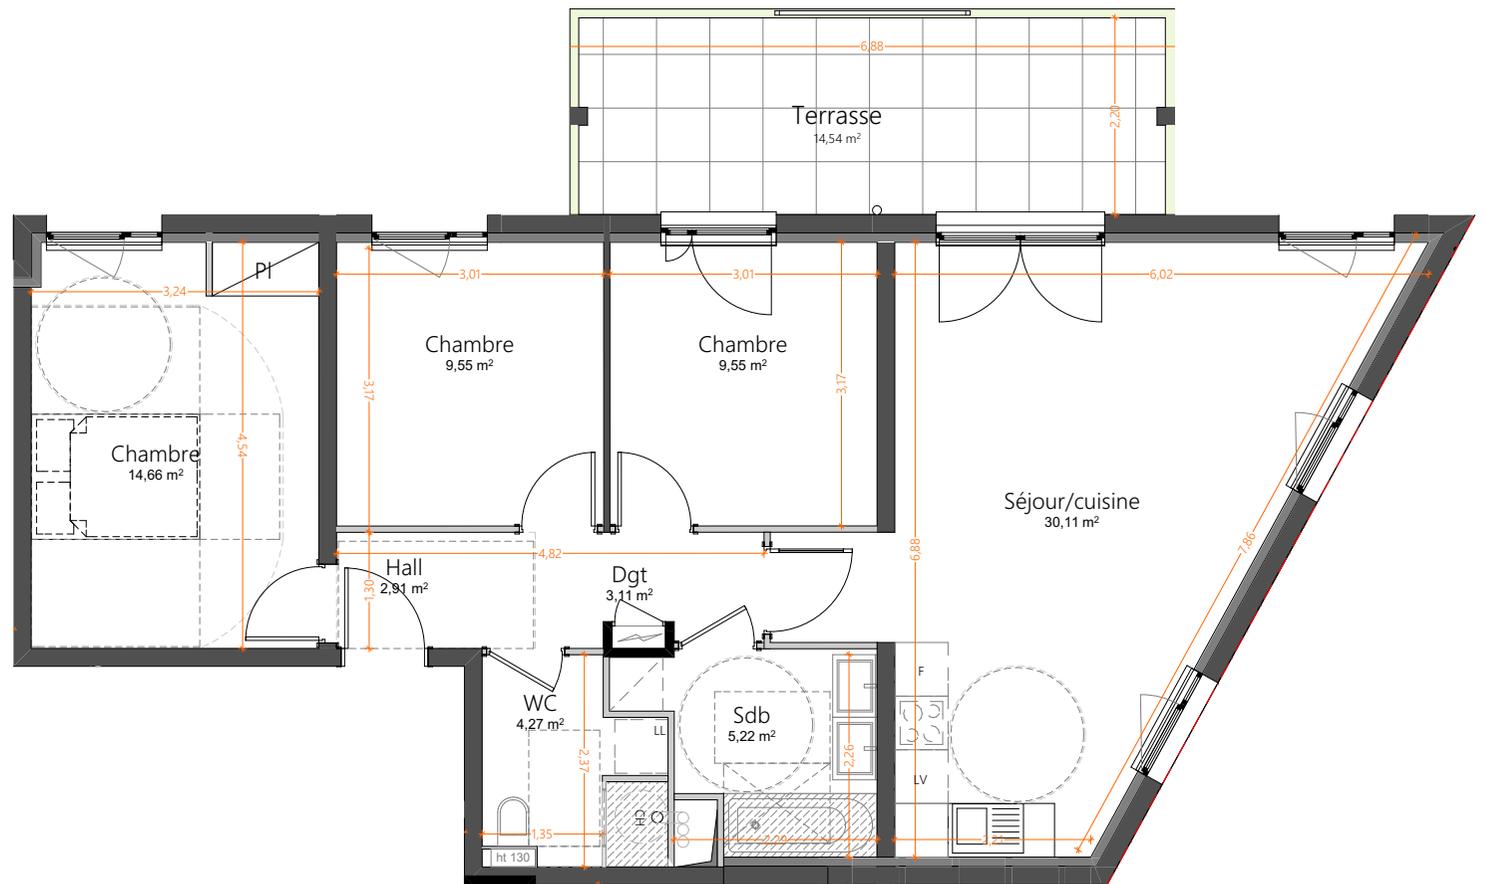

Surfaces annexes

Terrasse: 14,54 m²

Document non contractuel
De légères modifications pourront être apportées au plan pour des raisons techniques ou réglementaires.
Les retombées, soffites, faux-plafonds ne sont pas figurés.

Échelle graphique

Date : 14/03/2017

maj: _/ _/ _



Oslo Architectes
2 allée d'Oslo
673000 Schiltigheim
TEL 03 88 60 18 00
FAX 03 88 61 24 93
MAIL contact@oslo-architectes.fr
SITE www.oslo-architectes.fr