


COPROPRIETE

Rue Cathy Fleury
67117 FURDENHEIM

Bâtiment	Appart.	Type	Niveau
B	208	T3	1

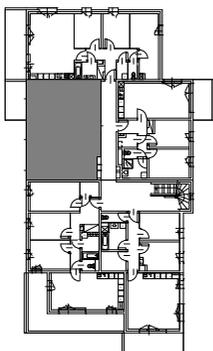


Pièces	Surfaces
--------	----------

Entrée / Degt.	7,01
Séjour / cuisine	24,69
Ch1	10,03
Ch2	11,65
Wc	1,33
Salle d'eau	4,44
Debarras	2,11

	61,26 m2
--	-----------------

Surfaces annexes	
------------------	--

Balcon	7,75
--------	------

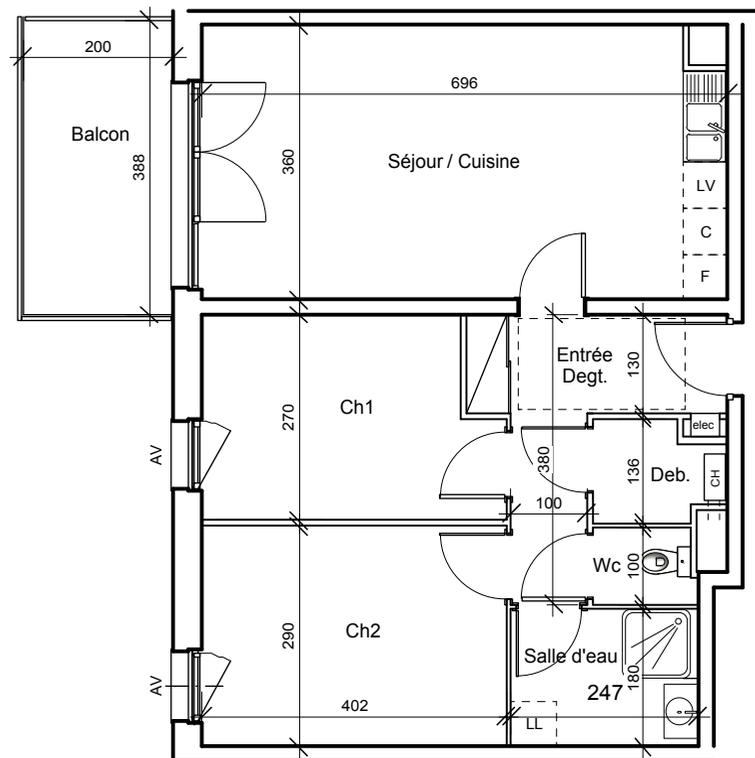

Document non contractuel

De légères modifications sont susceptibles d'être apportées en fonction des nécessités techniques et administratives de la réalisation, tant en ce qui concerne les dimensions libres que l'équipement. Les surfaces sont approximatives. Le mobilier (notamment les équipements sanitaires), les arbustes et arbres à hautes tiges sont mentionnés à titre indicatif et ne sont pas dus.

Echelle 1/100

22-05-2019



ATELIER RHENAN D'ARCHITECTURE

140, route des Romains
67200 STRASBOURG

Tel: 09 81 91 61 24

E-Mail: atelier.rhenan.darchitecture@cegetel.net

