


COPROPRIETE

Rue Cathy Fleury
67117 FURDENHEIM


Bâtiment	Appart.	Type	Niveau
B	207	T4	1

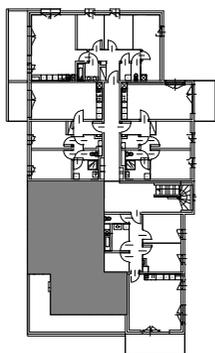

Pièces	Surfaces
Entrée / Degt.	11,87
Séjour / cuisine	26,06
Ch1	13,91
Ch2	10,75
Ch3	10,75
Wc	1,35
Sdb	4,92
Debarras	2,74
	82,35 m2

Surfaces annexes
Terrasse / Balcon

Terrasse / Balcon 28,06

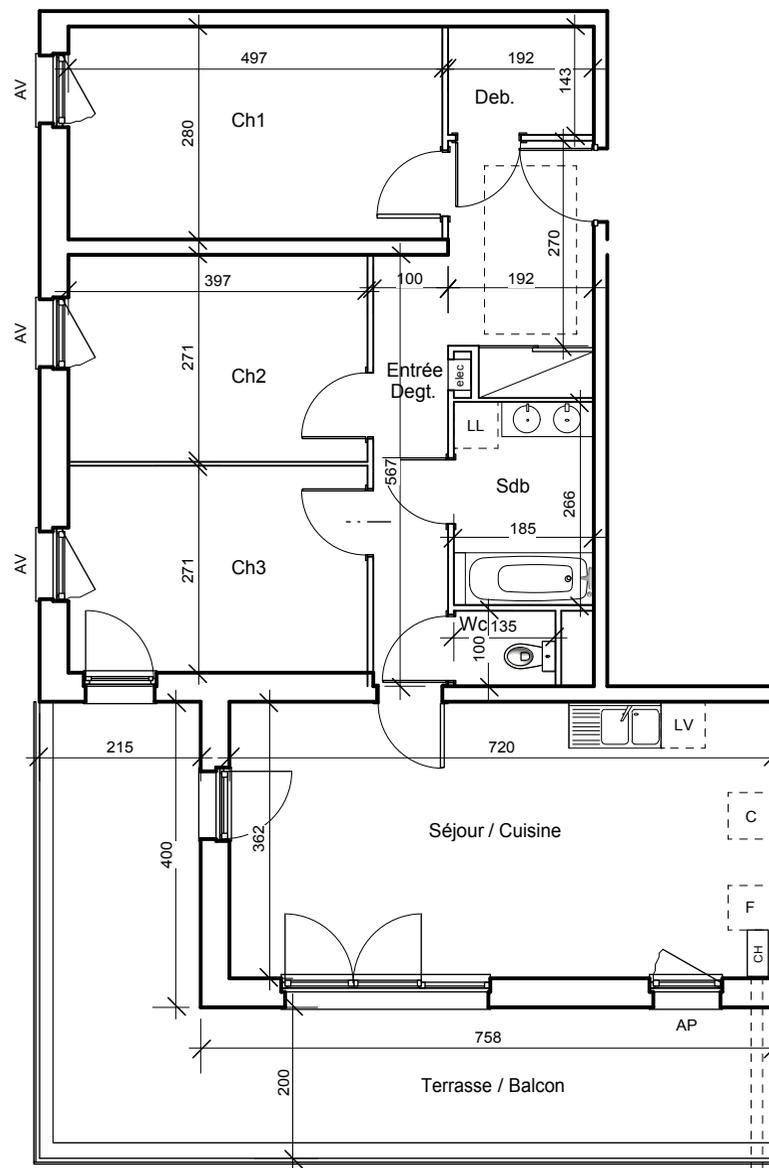

Document non contractuel

De légères modifications sont susceptibles d'être apportées en fonction des nécessités techniques et administratives de la réalisation, tant en ce qui concerne les dimensions libres que l'équipement. Les surfaces sont approximatives. Le mobilier (notamment les équipements sanitaires), les arbustes et arbres à hautes tiges sont mentionnés à titre indicatif et ne sont pas dus.

Echelle 1/100

22-05-2019



ATELIER RHENAN D'ARCHITECTURE

140, route des Romains
67200 STRASBOURG

Tel: 09 81 91 61 24

E.Mail: atelier.rhenan.darchitecture@cegetel.net