

Le Clos des Vignerons



Rue de Ribeaupierre
68150 RIBEAUVILLE

Logement	Type	Niveau
8	2 Pièces	1 Etage

SEJOUR / CUISINE	27.18 m ²
DEGAGEMENT	1.64 m ²
PL	0.63 m ²
SALLE DE BAINS	5.11 m ²
CHAMBRE	12.05 m ²

TOTAL HABITABLE **46.61 m²**

Balcon 8.30 m²

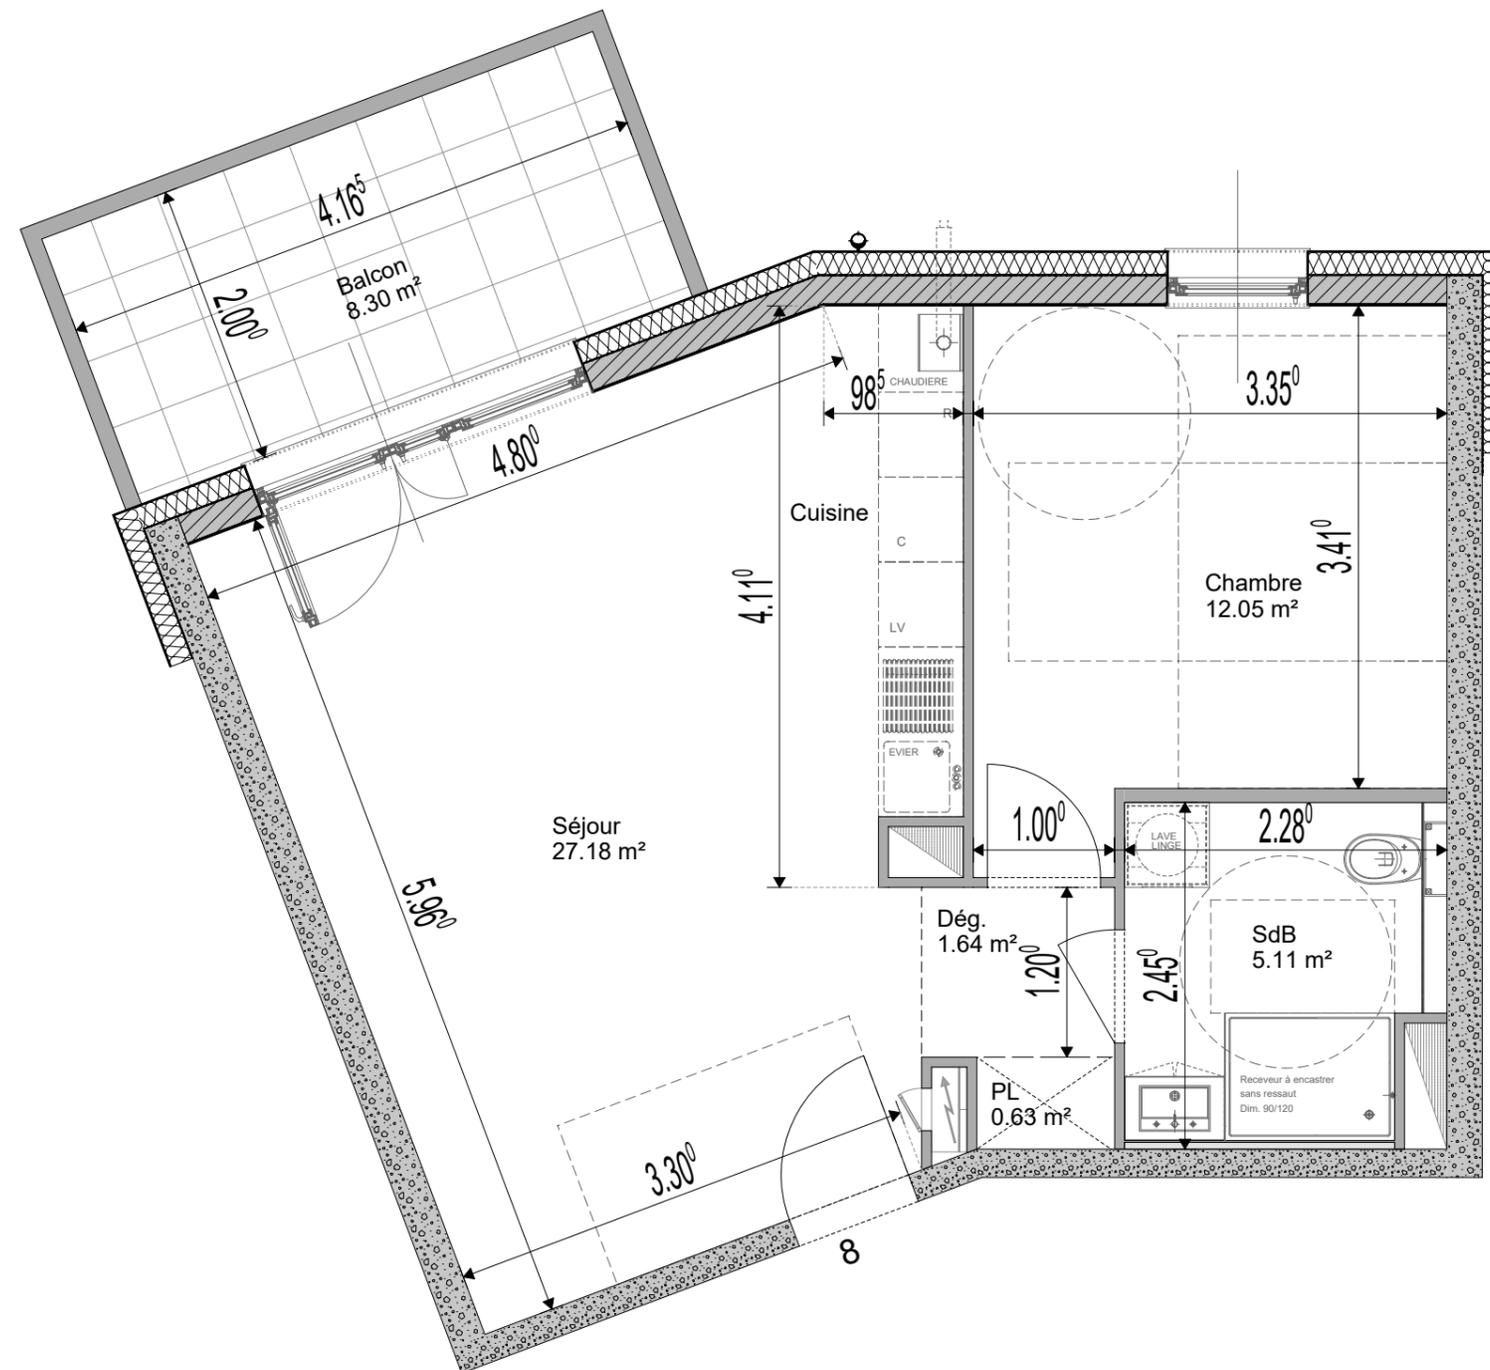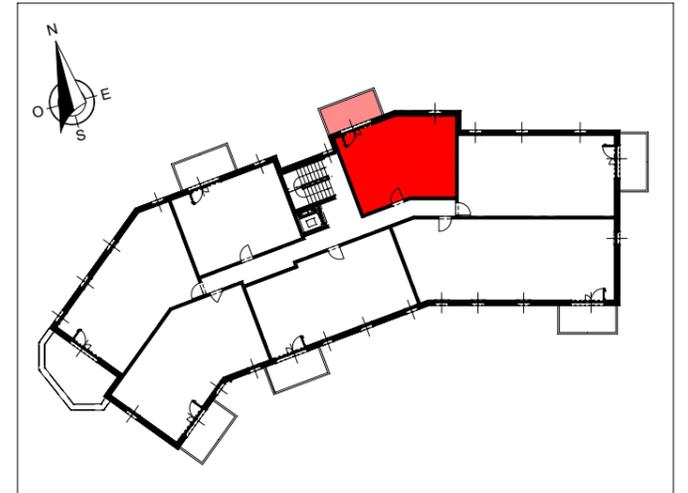

Document non contractuel: De légères modifications pourront être apportées au plan pour des raisons techniques ou réglementaires. Les retombées, soffites et faux-plafonds sont représentés à titre indicatifs, ils sont susceptibles d'être modifiés.

DATE 27.10.2021
INDICE :