

Le Clos des Vignerons


Rue de Ribeaupierre  
68150 RIBEAUVILLE

Logement	Type	Niveau
<b>2</b>	<b>3 Pièces</b>	<b>Rdc</b>

HALL D'ENTREE	8.99 m <sup>2</sup>
PL	0.76 m <sup>2</sup>
SEJOUR / CUISINE	26.08 m <sup>2</sup>
CELLIER	1.04 m <sup>2</sup>
SALLE DE BAINS	5.79 m <sup>2</sup>
WC	2.11 m <sup>2</sup>
CHAMBRE 1	11.59 m <sup>2</sup>
CHAMBRE 2	9.22 m <sup>2</sup>

TOTAL HABITABLE **65.58 m<sup>2</sup>**

Terrasse	8.00 m <sup>2</sup>
Jardin	221.55 m <sup>2</sup>

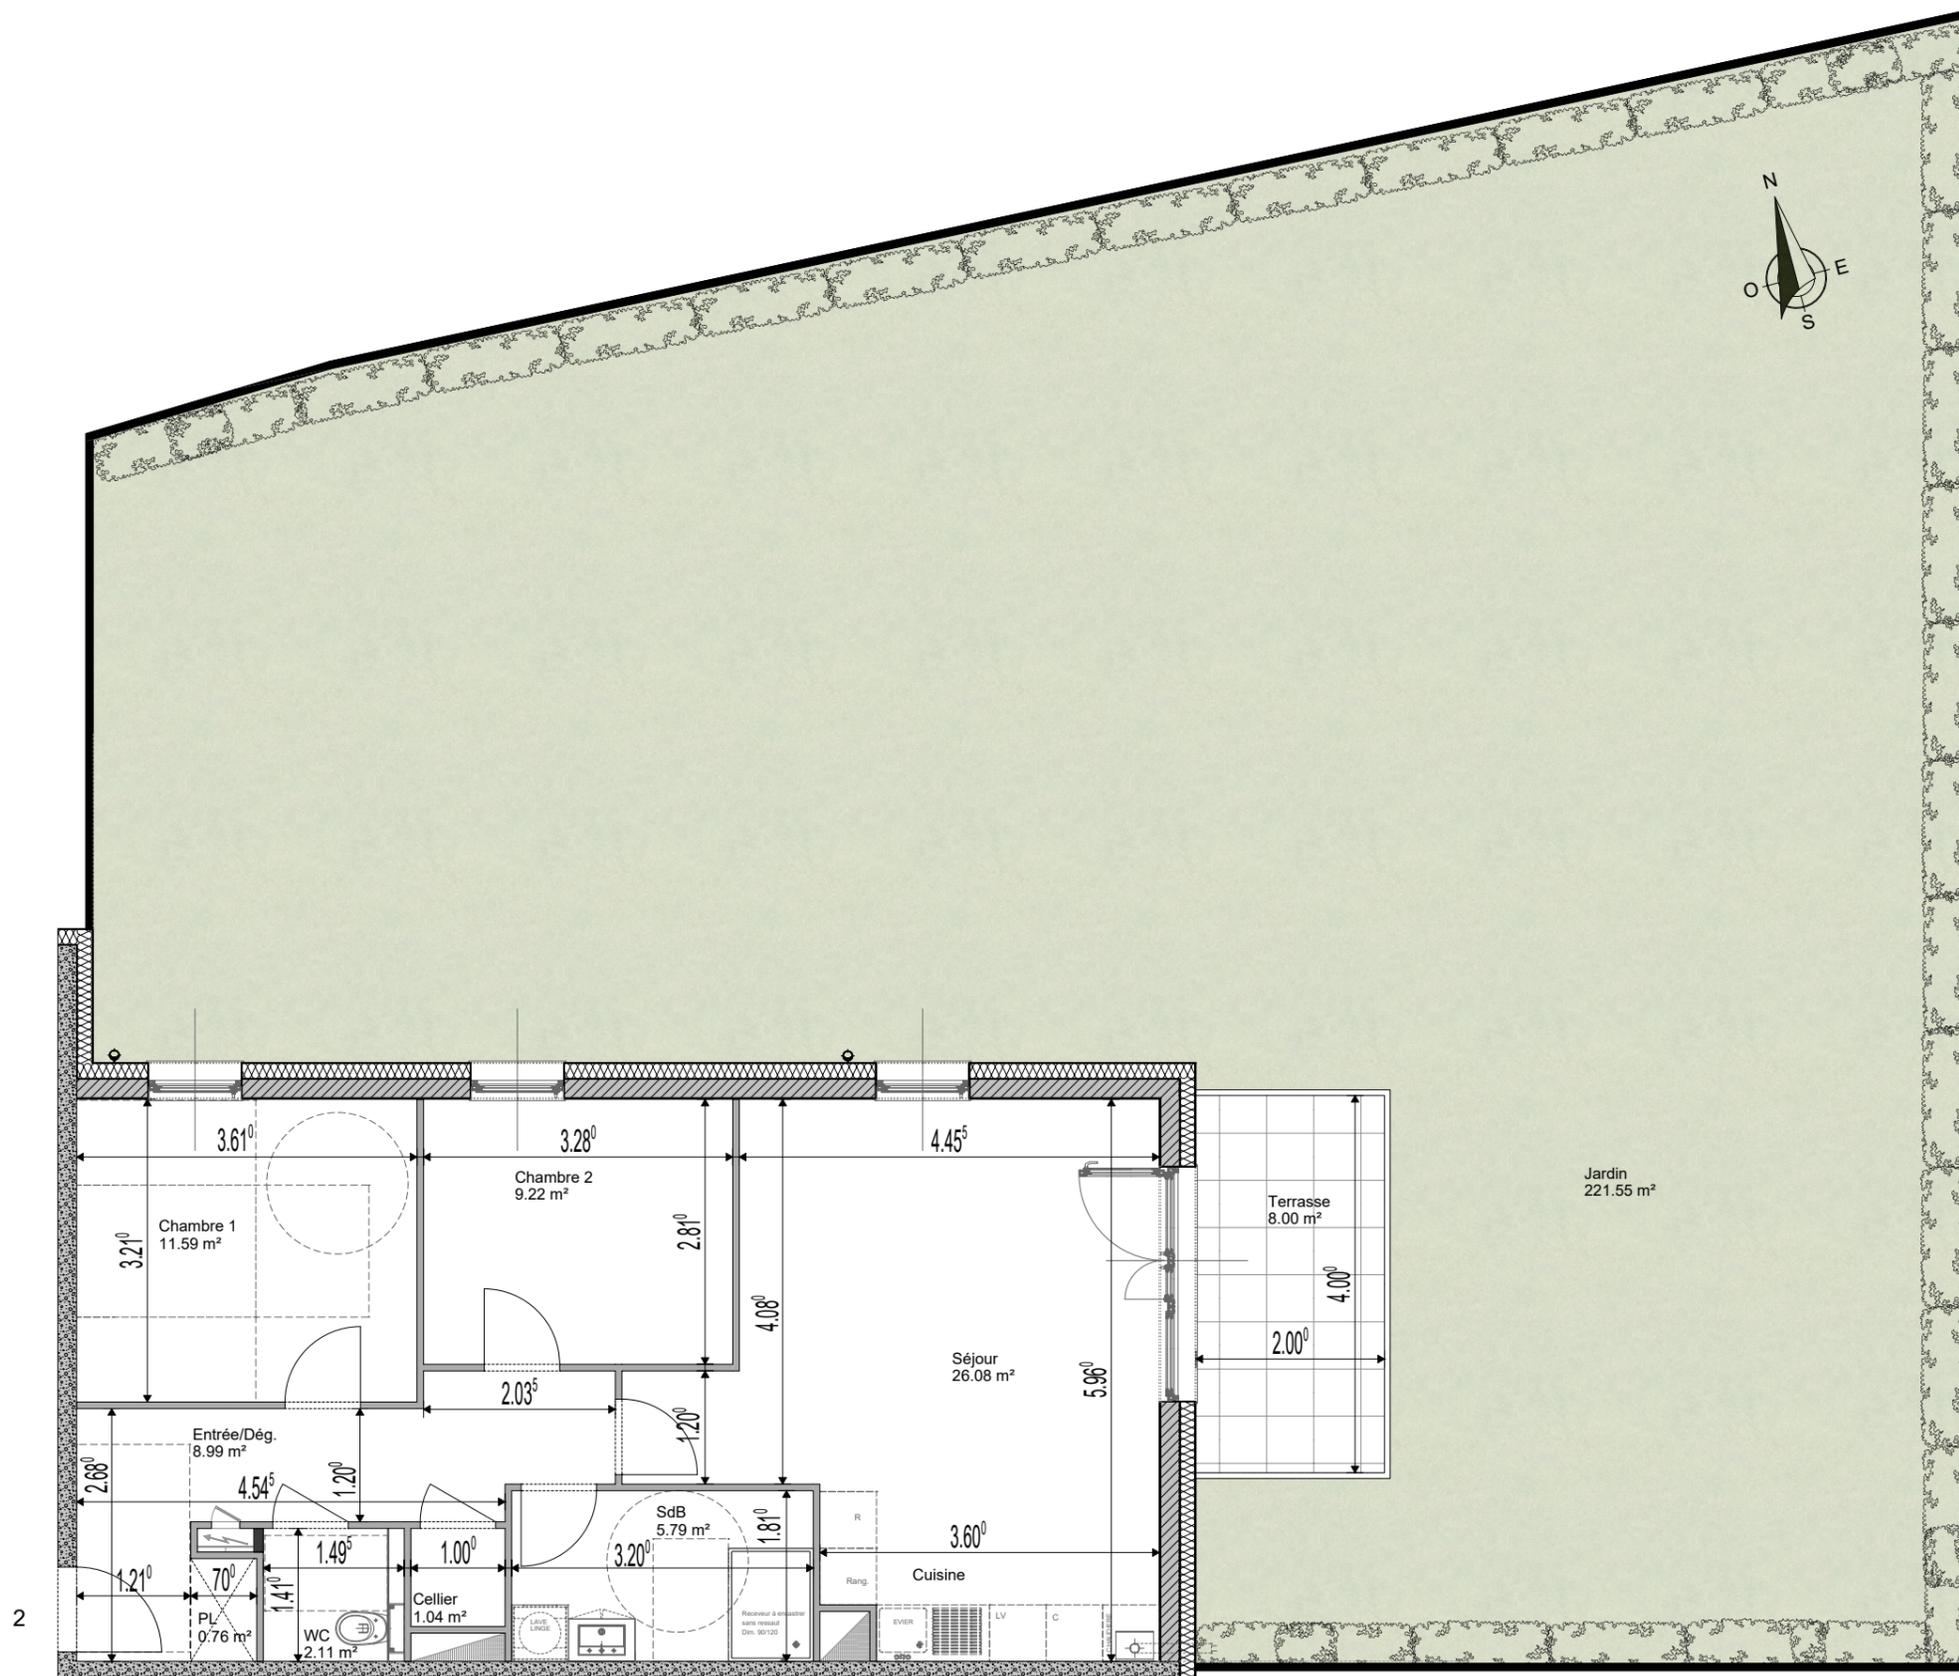

Document non contractuel: De légères modifications pourront être apportées au plan pour des raisons techniques ou réglementaires.  
Les retombées, soffites et faux-plafonds sont représentés à titre indicatifs, ils sont susceptibles d'être modifiés.

DATE	28.02.2022
INDICE :	B