


Le Boréal

Rue de Hirschau
68260 KINGERSHEIM


Logement	Type	Niveau
1	4 Pièces	RdC

ENTREE	7.05 m ²
CELLIER	2.08 m ²
SEJOUR / CUISINE	29.50 m ²
SALLE DE BAINS	6.49 m ²
WC	1.90 m ²
CHAMBRE 1	12.37 m ²
CHAMBRE 2	11.30 m ²
CHAMBRE 3	9.45 m ²
TOTAL HABITABLE	80.14 m²

Terrasse	10.00 m ²
Abri de jardin	3.00 m ²
Jardin	130.65 m ²

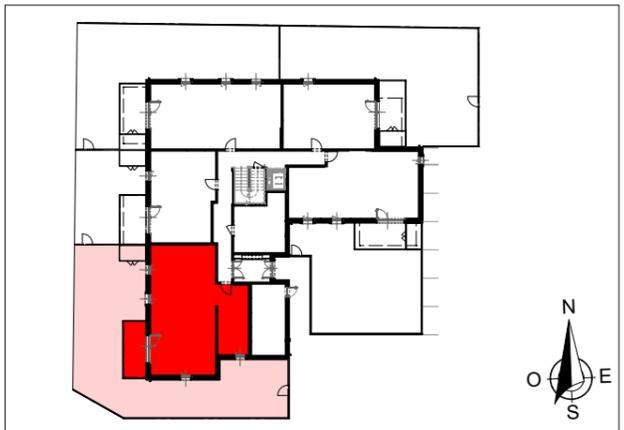

DATE	13.09.2021
INDICE :	A

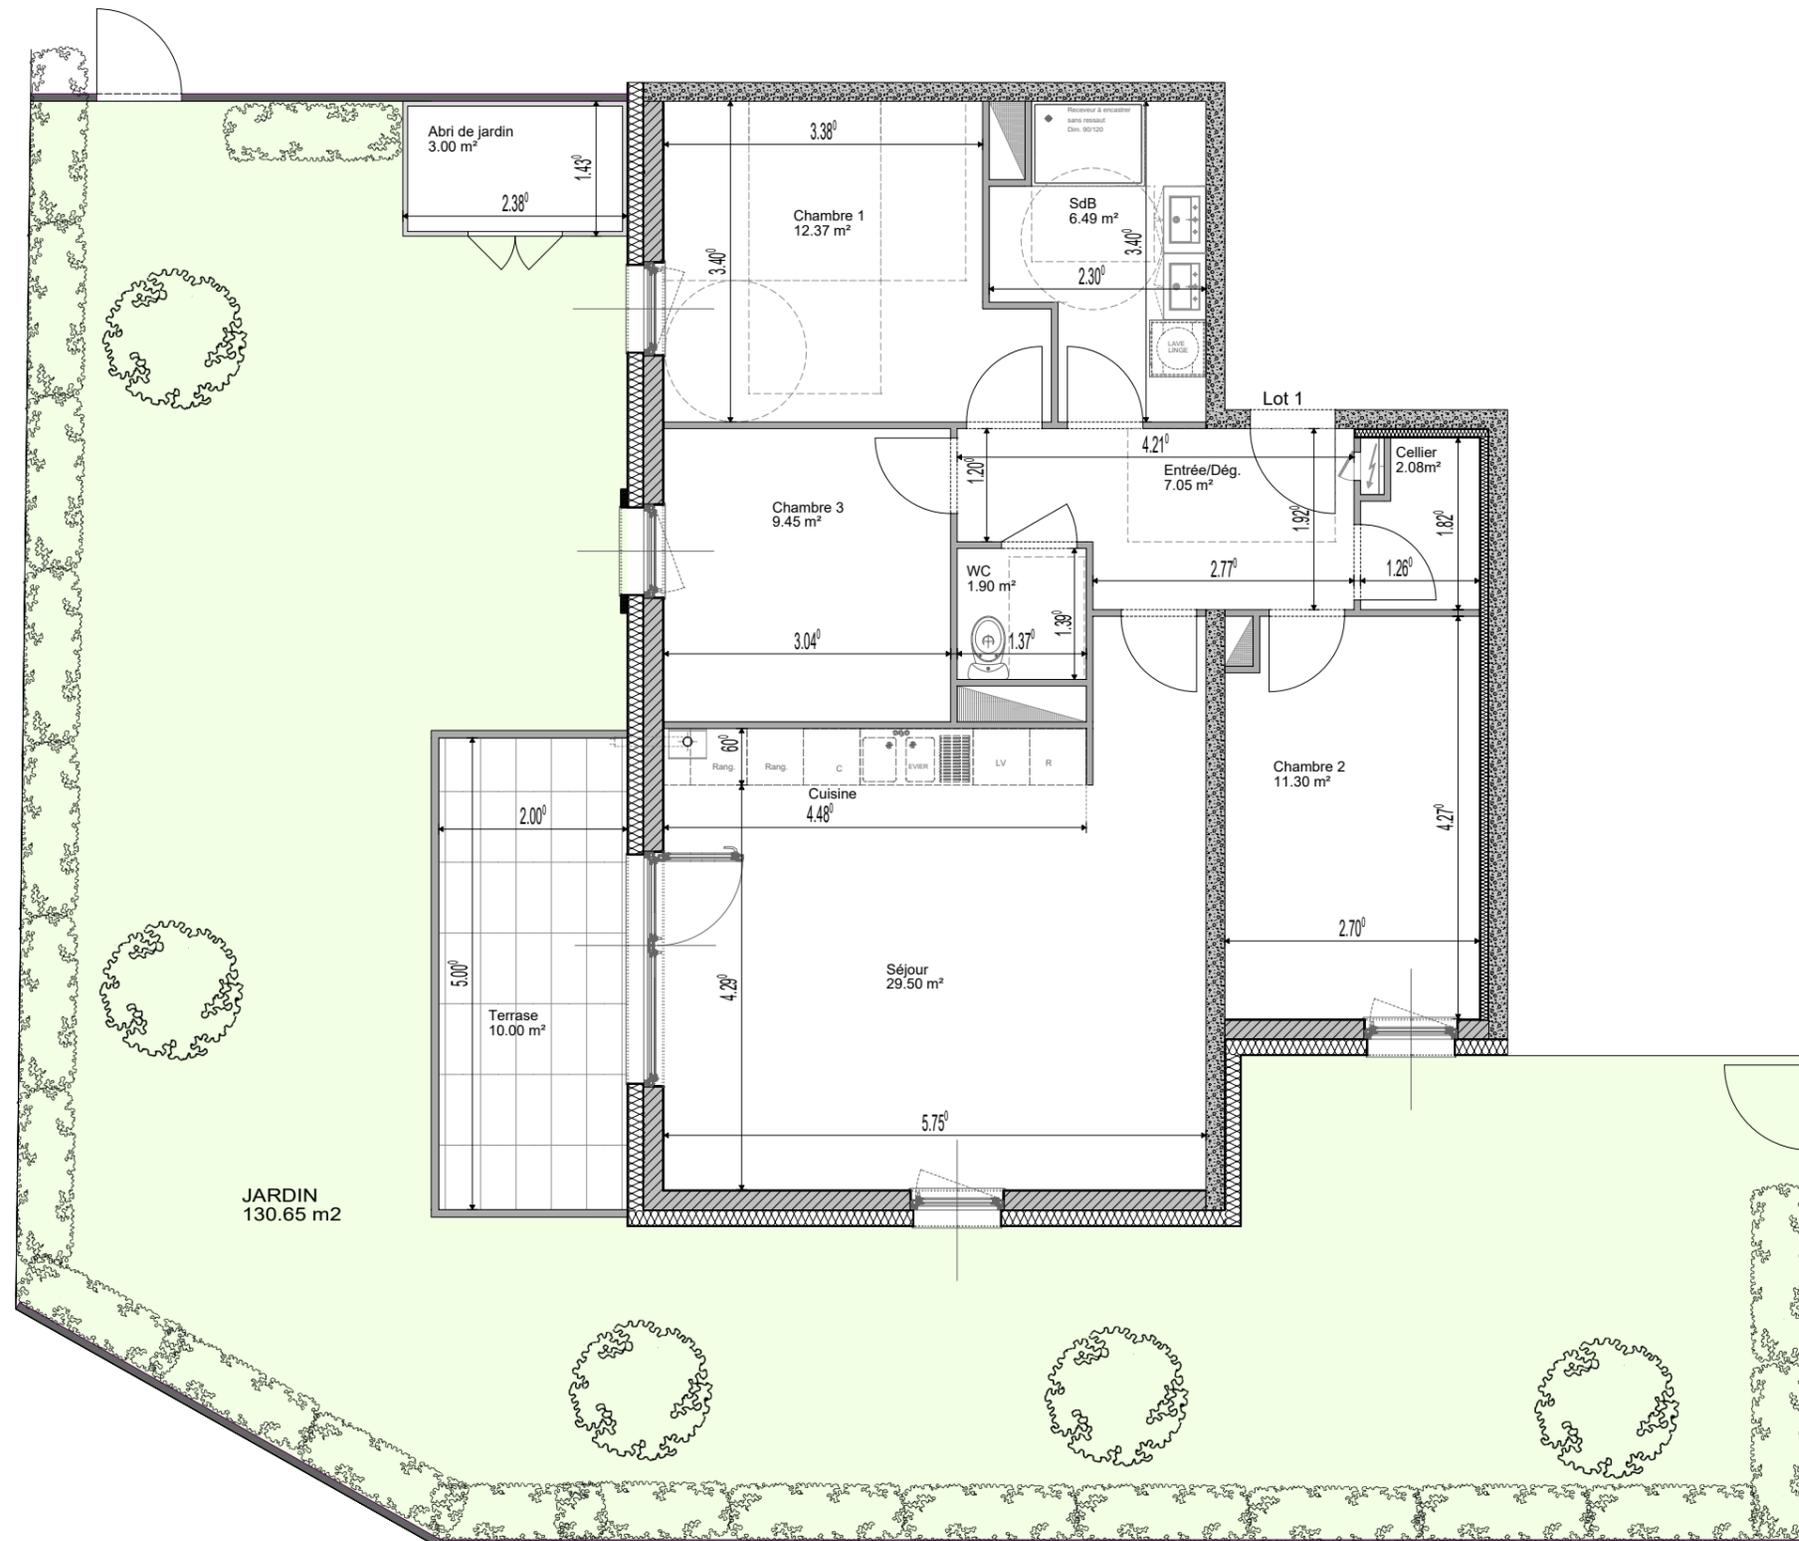

Document non contractuel: De légères modifications pourront être apportées au plan pour des raisons techniques ou réglementaires.
Les retombées, soffites et faux-plafonds sont représentés à titre indicatifs, ils sont susceptibles d'être modifiés.