

## Le Boréal




Rue de Hirschau  
**68260 KINGERSHEIM**

Logement	Type	Niveau
<b>7</b>	<b>3 Pièces</b>	<b>1er étage</b>

ENTREE	6.73 m <sup>2</sup>
PLACARD	0.68 m <sup>2</sup>
SEJOUR / CUISINE	25.50 m <sup>2</sup>
SALLE DE BAINS	4.95 m <sup>2</sup>
WC	1.99 m <sup>2</sup>
CHAMBRE 1	12.47 m <sup>2</sup>
CHAMBRE 2	11.28 m <sup>2</sup>

**TOTAL HABITABLE 63.60 m<sup>2</sup>**

Balcon 10.00 m<sup>2</sup>

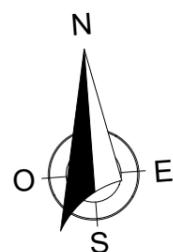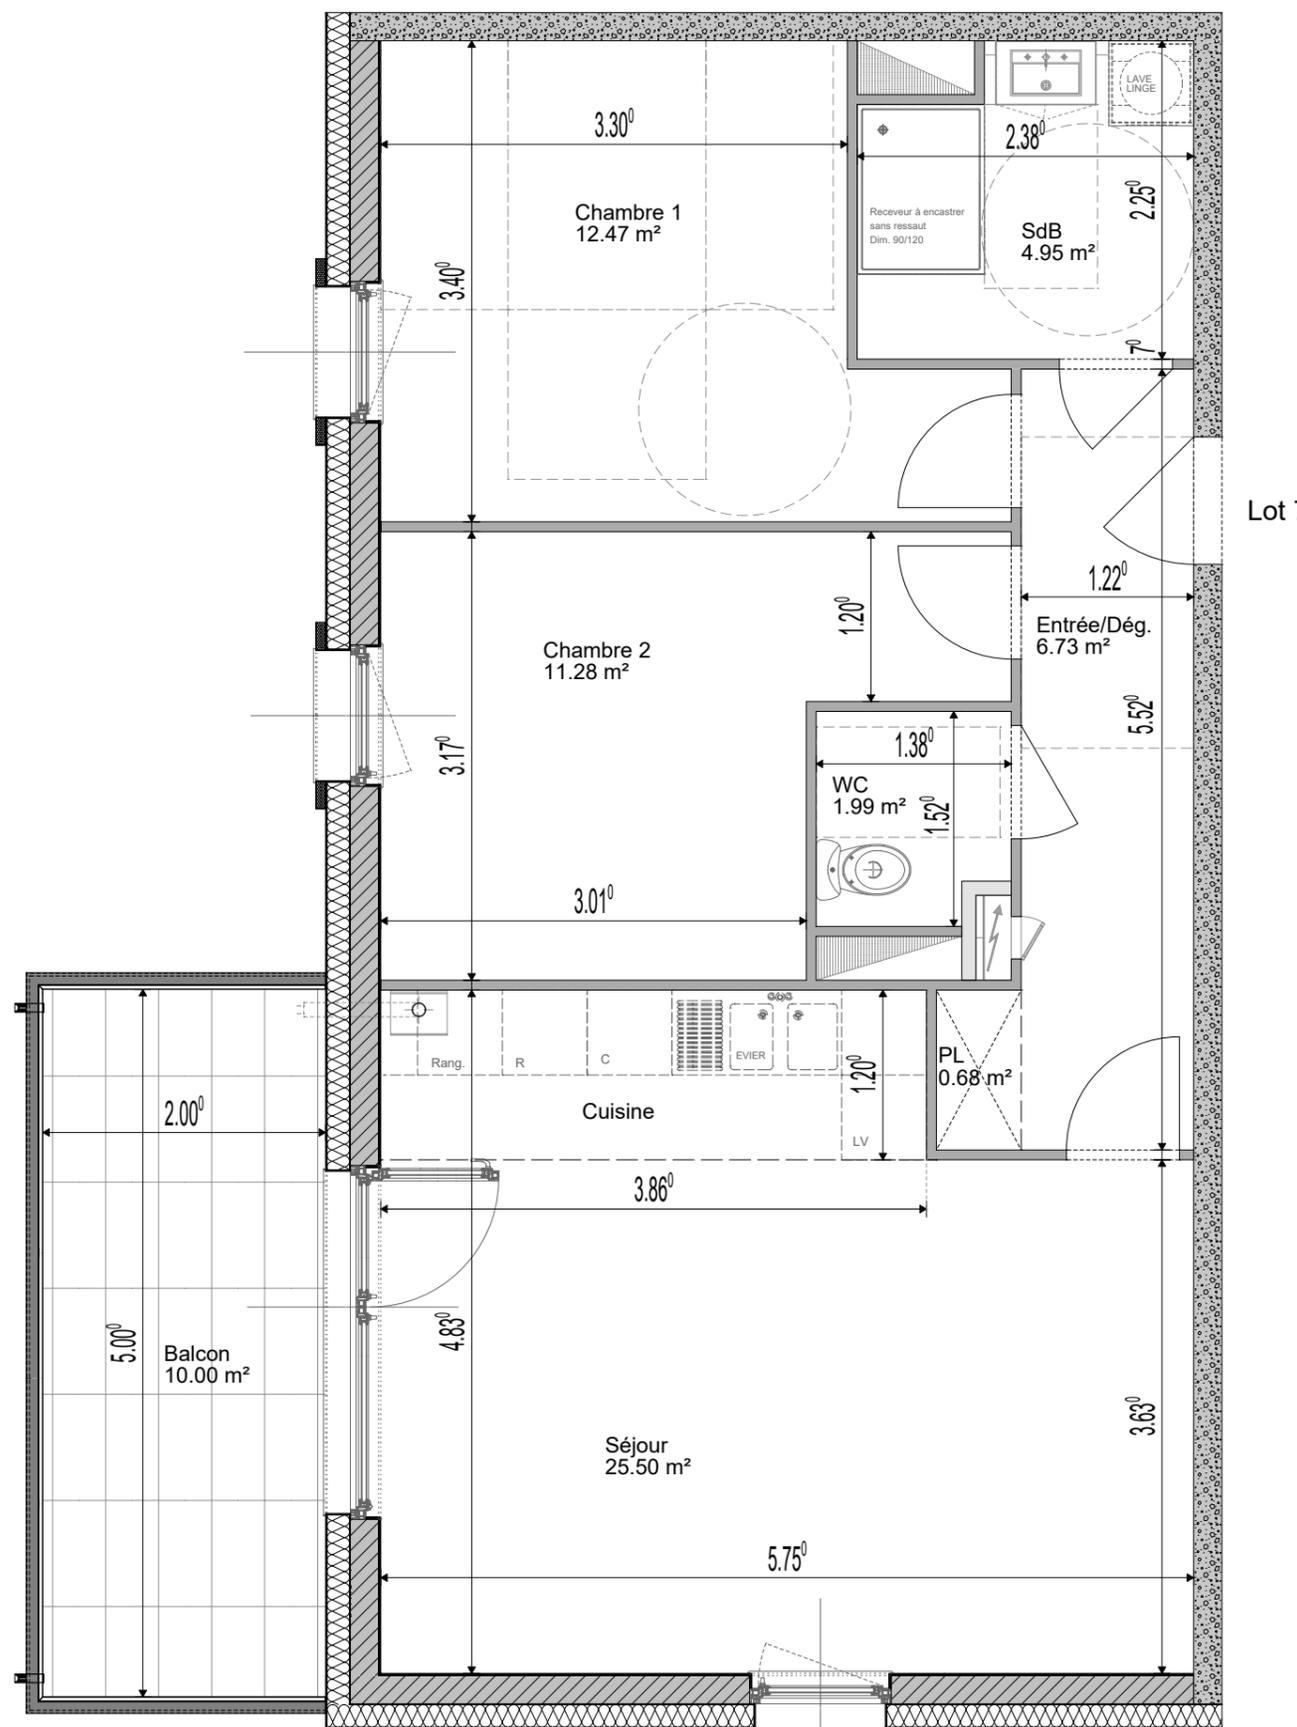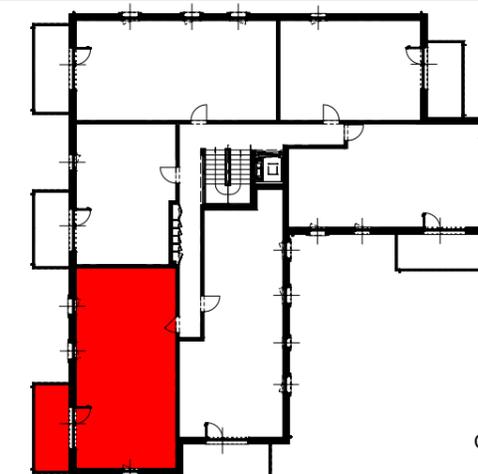

Document non contractuel: De légères modifications pourront être apportées au plan pour des raisons techniques ou réglementaires.  
 Les retombées, soffites et faux-plafonds sont représentés à titre indicatifs, ils sont susceptibles d'être modifiés.

DATE 13.09.2021  
 INDICE : A