

Le Boréal




Rue de Hirschau
68260 KINGERSHEIM

Logement	Type	Niveau
9	3 Pièces	1er étage

ENTREE	5.12 m ²
PLACARD	0.64 m ²
SEJOUR / CUISINE	28.19 m ²
SALLE DE BAINS	5.00 m ²
WC	2.13 m ²
CHAMBRE 1	12.08 m ²
CHAMBRE 2	10.31 m ²

TOTAL HABITABLE 63.47 m²

Balcon 10.00 m²

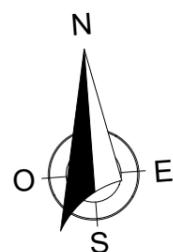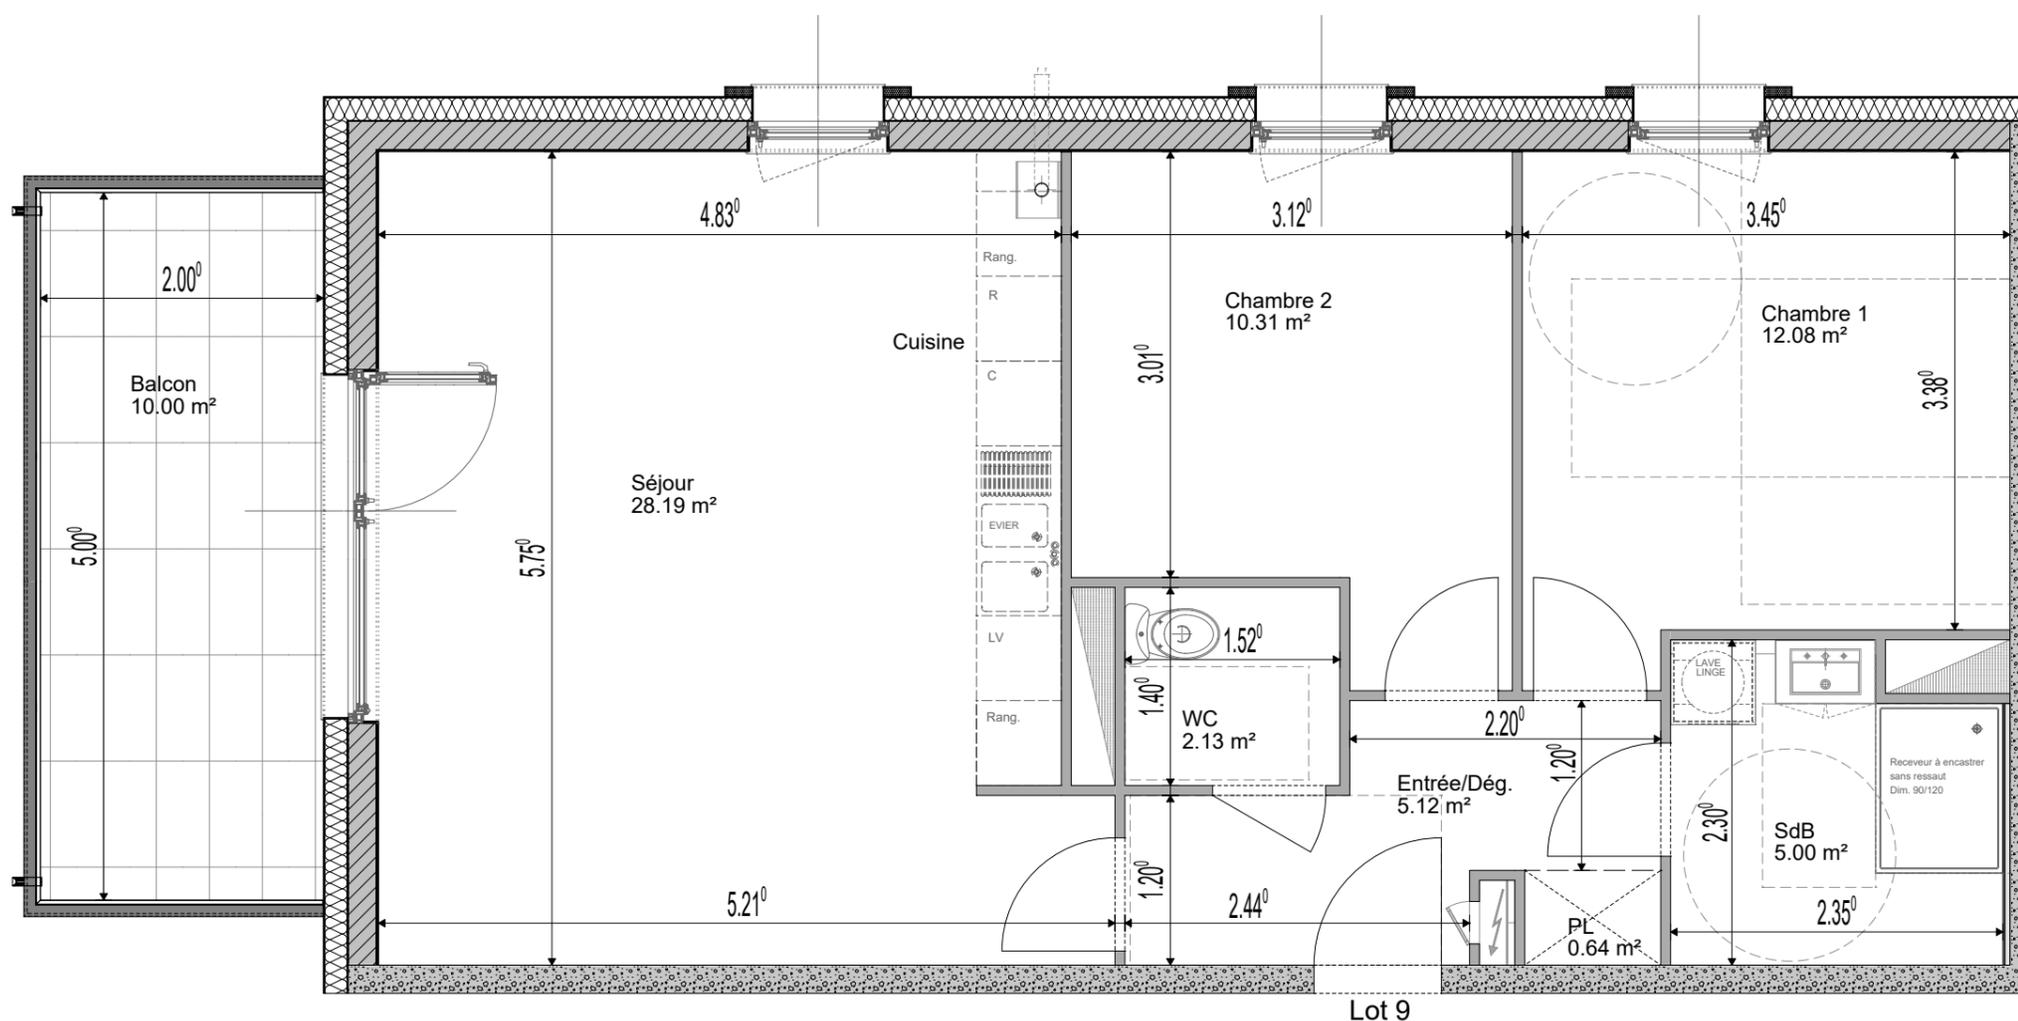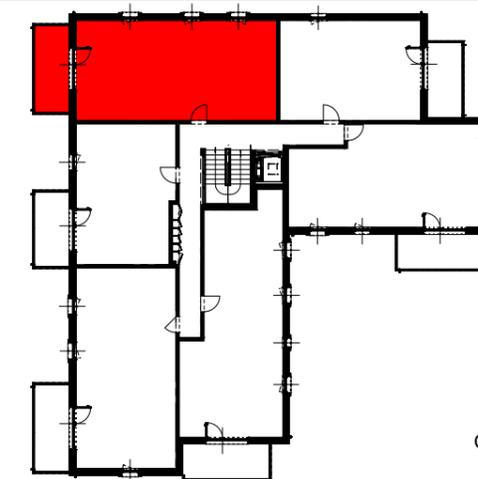

Document non contractuel: De légères modifications pourront être apportées au plan pour des raisons techniques ou réglementaires.
Les retombées, soffites et faux-plafonds sont représentés à titre indicatifs, ils sont susceptibles d'être modifiés.

DATE 13.09.2021
INDICE : A