



## Le Boréal

Rue de Hirschau  
**68260 KINGERSHEIM**

Logement	Type	Niveau
<b>12</b>	<b>3 Pièces</b>	<b>2ème étage</b>

ENTREE	5.87 m <sup>2</sup>
PLACARD	0.63 m <sup>2</sup>
SEJOUR / CUISINE	27.30 m <sup>2</sup>
SALLE DE BAINS	5.74 m <sup>2</sup>
WC	1.89 m <sup>2</sup>
CHAMBRE 1	13.64 m <sup>2</sup>
DRESSING	1.69 m <sup>2</sup>
CHAMBRE 2	9.50 m <sup>2</sup>
<b>TOTAL HABITABLE</b>	<b>66.26 m<sup>2</sup></b>

Balcon	10.00 m <sup>2</sup>
--------	----------------------

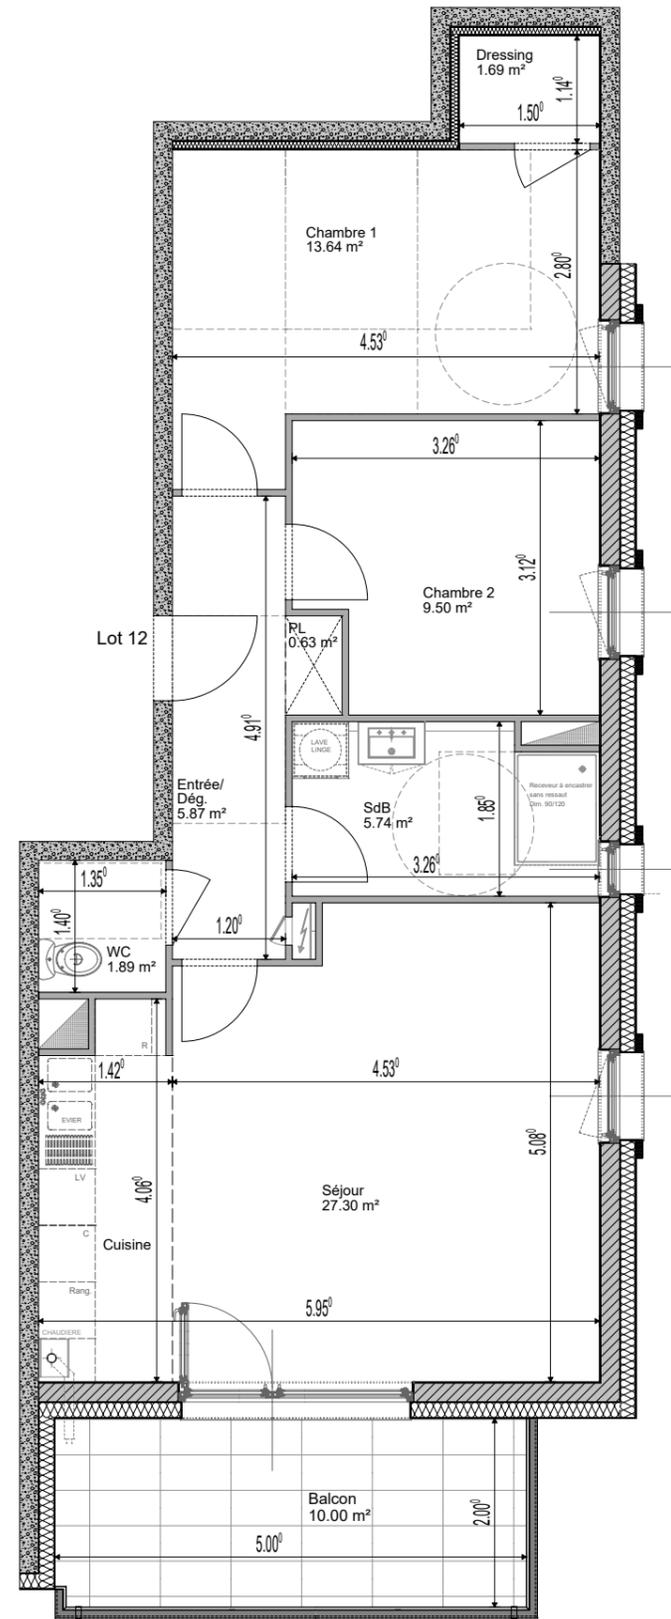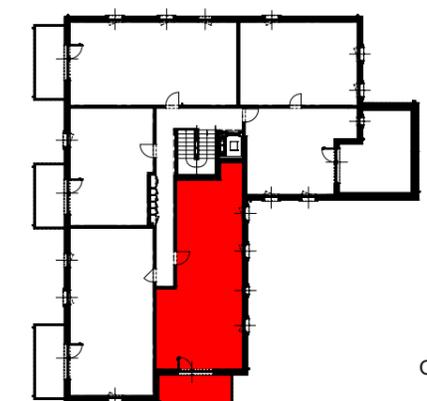

Document non contractuel: De légères modifications pourront être apportées au plan pour des raisons techniques ou réglementaires.  
Les retombées, soffites et faux-plafonds sont représentés à titre indicatifs, ils sont susceptibles d'être modifiés.

DATE	13.09.2021
INDICE :	A