

Bulle d'O
Reischstett - Les Vergers
 11, rue du Marais Vert 67084 Strasbourg Cedex
 Tél: 03.88.21.46.21 -
 site web: pierres-territoires-alsace.com
 E-mail: contact67@ptfa.fr

Type	Etage	Logement
T5	R+3	031

SURFACES HABITABLES

NOM	SURFACE
Entrée	3,14 m2
Séjour/ Cuisine	33,34 m2
WC	1,87 m2
Salle de bain	5,13 m2
Chambre 1	10,53 m2
Chambre 2	9,16 m2
Chambre 3	9,54 m2
Chambre 4	11,76 m2
Salle d'eau	2,53 m2
Cellier	1,88 m2
Dégagement	5,83 m2
SURFACE TOTALE	94,70 m2



SURFACES ANNEXES

Terrasse	20,69 m2
Cellier extérieur	4,28 m2

LEGENDE

Cuisinière	CU
Lave-vaisselle	LV
Lave-linge	LL
Réfrigérateur	R
Tableau électrique	

Echelle 1/50°

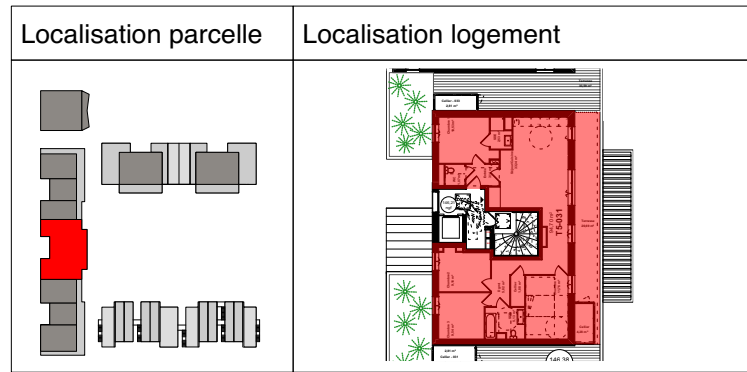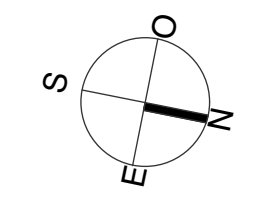

DOCUMENT NON CONTRACTUEL.
 De légères modifications pourront être apportées au plan pour des raisons techniques ou réglementaires. Les retombées, soffites, faux-plafonds ne sont pas figurés