
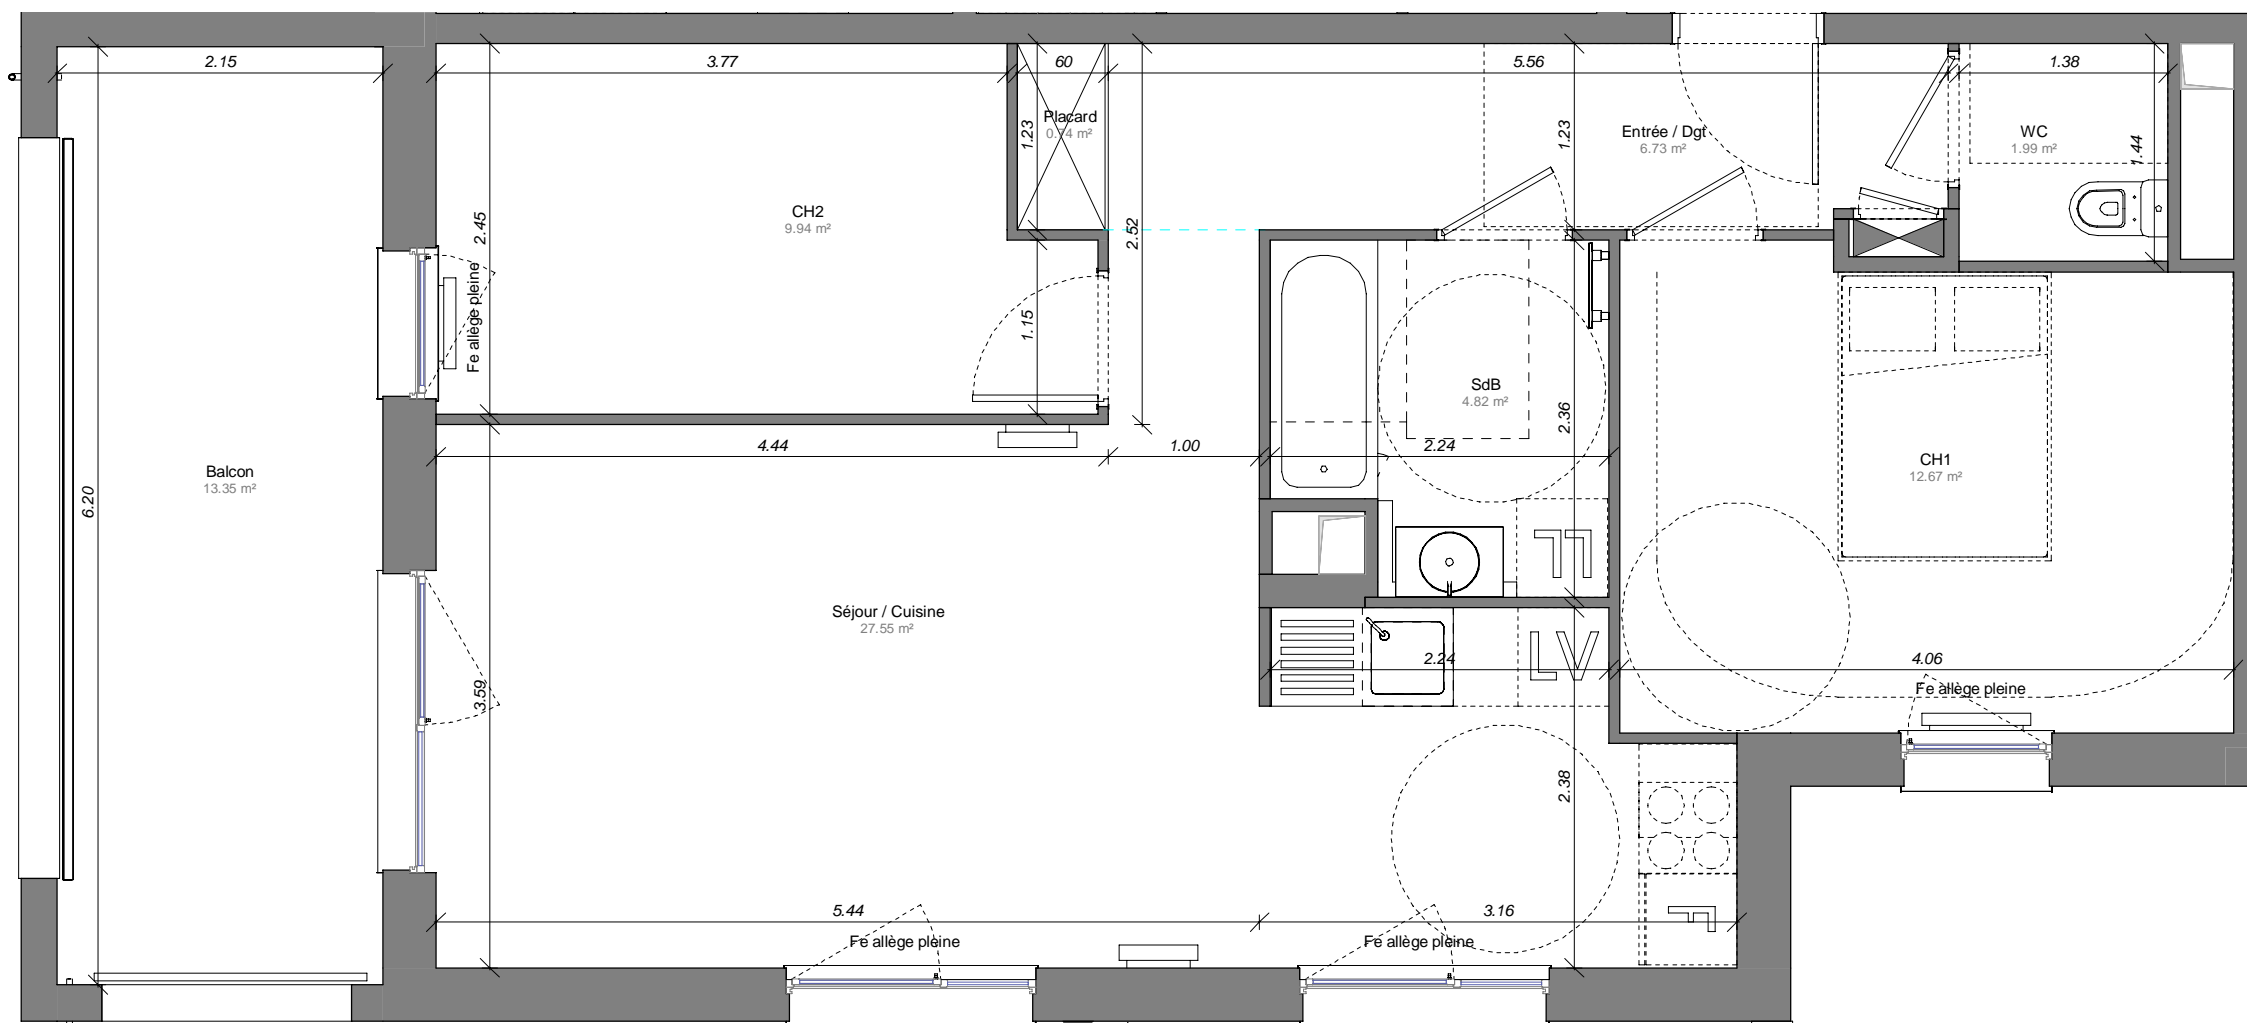


Etamine

Rue Schutterlin - 67100
STRASBOURG


Logement 204 - 3 pièces
BAT B - Premier étage

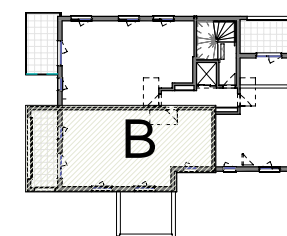

Surfaces

Pièce	Habitable
Entrée / Dgt	6.73 m ²
Placard	0.74 m ²
Séjour / Cuisine	27.55 m ²
CH1	12.67 m ²
CH2	9.94 m ²
SdB	4.82 m ²
WC	1.99 m ²
Total	64.43 m²

Balcon	13.35 m ²
--------	----------------------

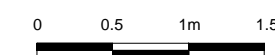

NOTE IMPORTANTE:

Des modifications mineures ou des aménagements de détails nécessaires pour des raisons techniques ou administratives peuvent être apportées au plan. Les retombées de poutre, soffites, faux-plafonds, radiateurs et canalisations ne sont pas systématiquement figurés. Les dimensions et surfaces sont données sous réserve des tolérances habituelles dues à l'exécution des ouvrages.