
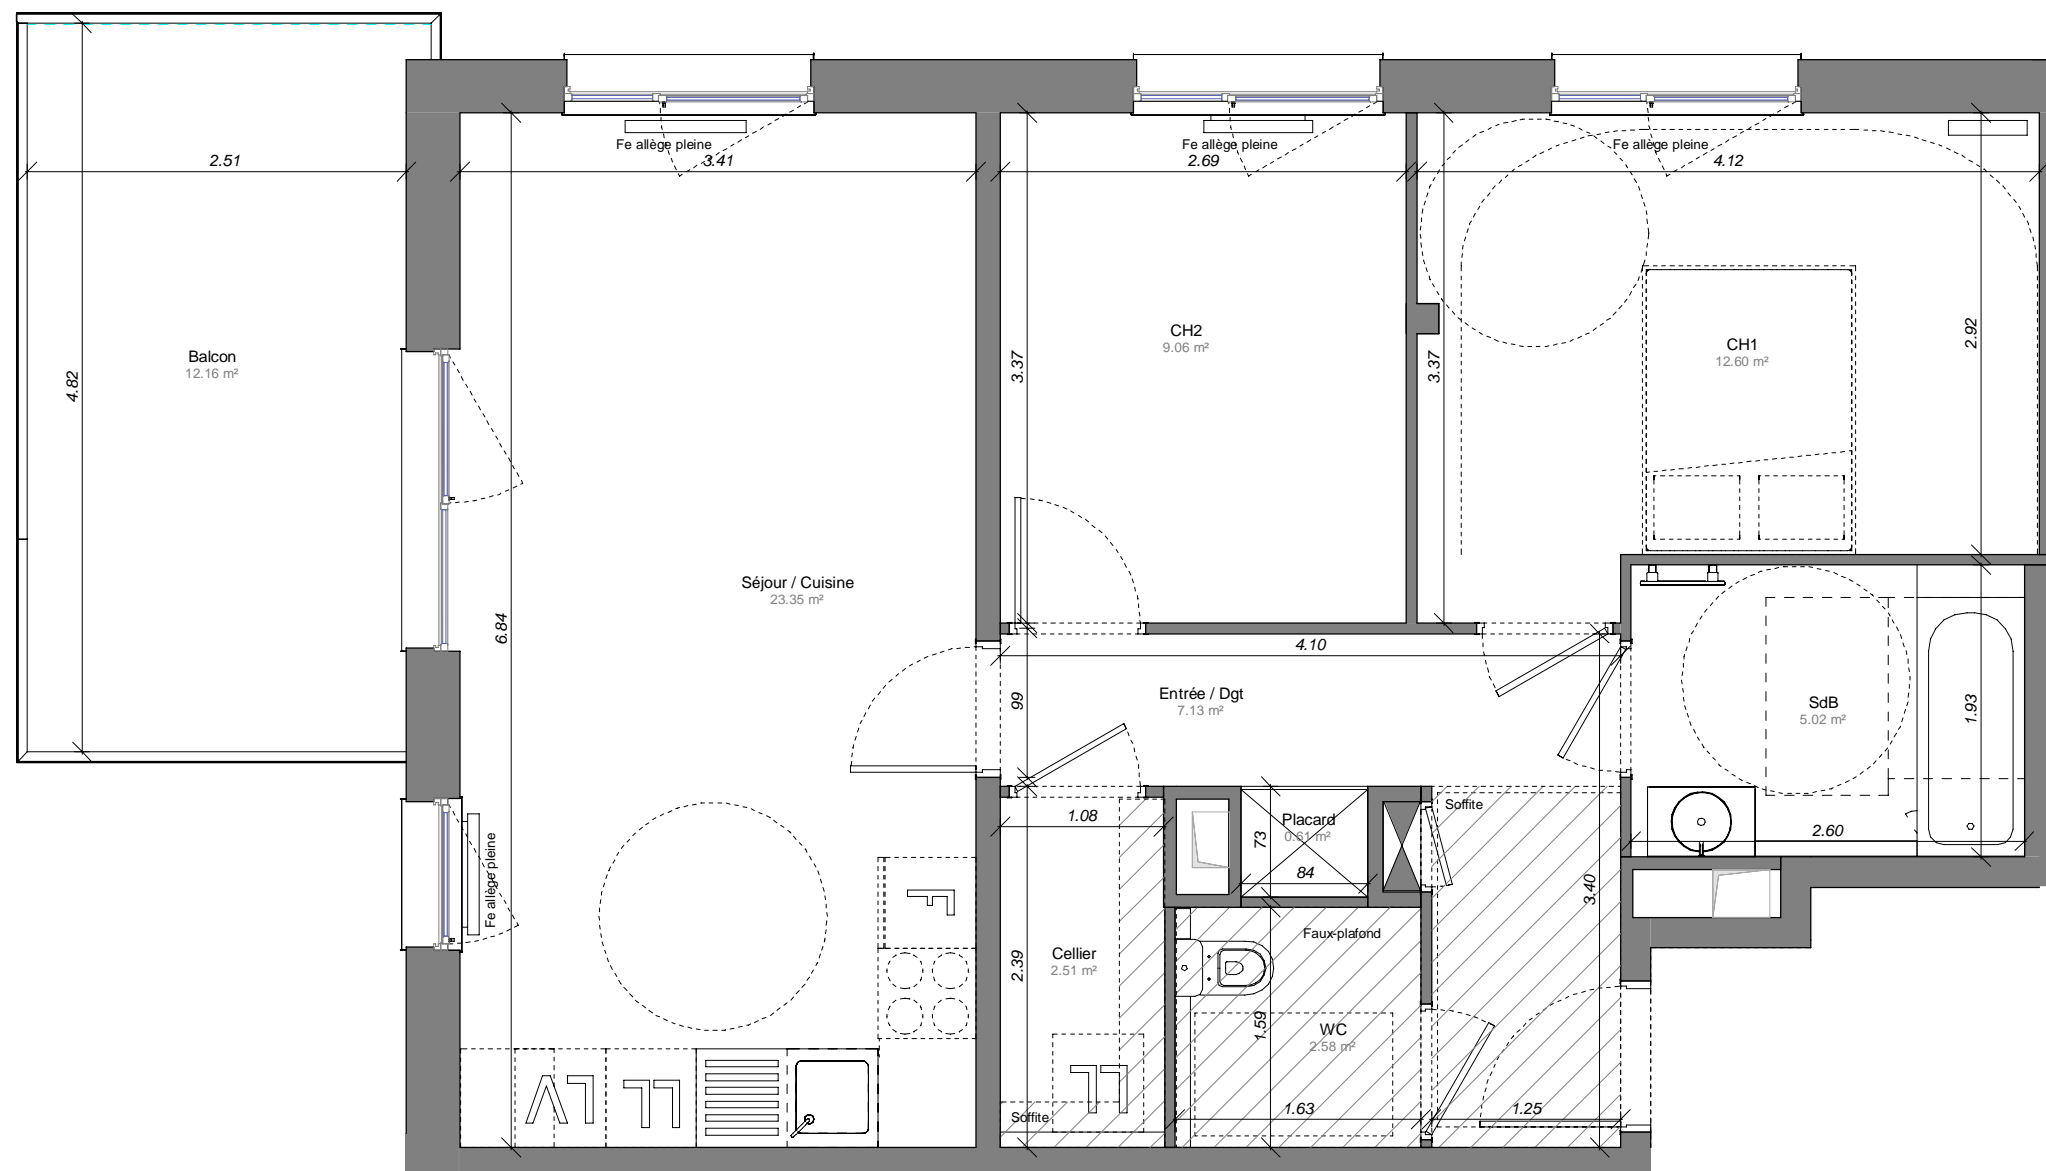
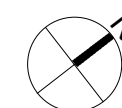


## Etamine

Rue Schutterlin - 67100  
STRASBOURG


Logement 211 - 3 pièces  
BAT B - Troisième étage

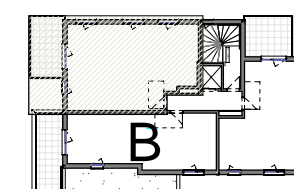

### Surfaces

Pièce	Habitable
Entrée / Dgt	7.13 m <sup>2</sup>
Placard	0.61 m <sup>2</sup>
Séjour / Cuisine	23.35 m <sup>2</sup>
CH1	12.60 m <sup>2</sup>
CH2	9.06 m <sup>2</sup>
SdB	5.02 m <sup>2</sup>
WC	2.58 m <sup>2</sup>
Cellier	2.51 m <sup>2</sup>
<b>Total</b>	<b>62.86 m<sup>2</sup></b>

Balcon	12.16 m <sup>2</sup>
--------	----------------------

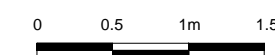

#### NOTE IMPORTANTE:

Des modifications mineures ou des aménagements de détails nécessaires pour des raisons techniques ou administratives peuvent être apportées au plan. Les retombées de poutre, soffites, faux-plafonds, radiateurs et canalisations ne sont pas systématiquement figurés. Les dimensions et surfaces sont données sous réserve des tolérances habituelles dues à l'exécution des ouvrages.